



Maitre d'ouvrage	Commune - dpt.
RARM	MONTGENEVRE Hautes Alpes


OPÉRATION
TELECABINE CHALVET

Format Folio	Échelle (s)
A3	1:750


DOCUMENT
Plan d'aménagement gare aval

P. Guinard	P. Moguet	Couverture stationnement vélo	07.07.2025	b
P. Guinard	P. Moguet	Toiture, aménagement cycles	17.06.2025	a
P. Guinard	P. Moguet	Document de base	20.02.2025	MOG_250334
Dessinateur	Vérifié par	Nature des Modifications	Date	Ref / indice



Câble Neige Aménagement
 Le Trident A, 34 avenue de l'Europe
 38 100 GRENOBLE
 Tel. 04 76 33 35 42 - mail : info@cna-mo.com

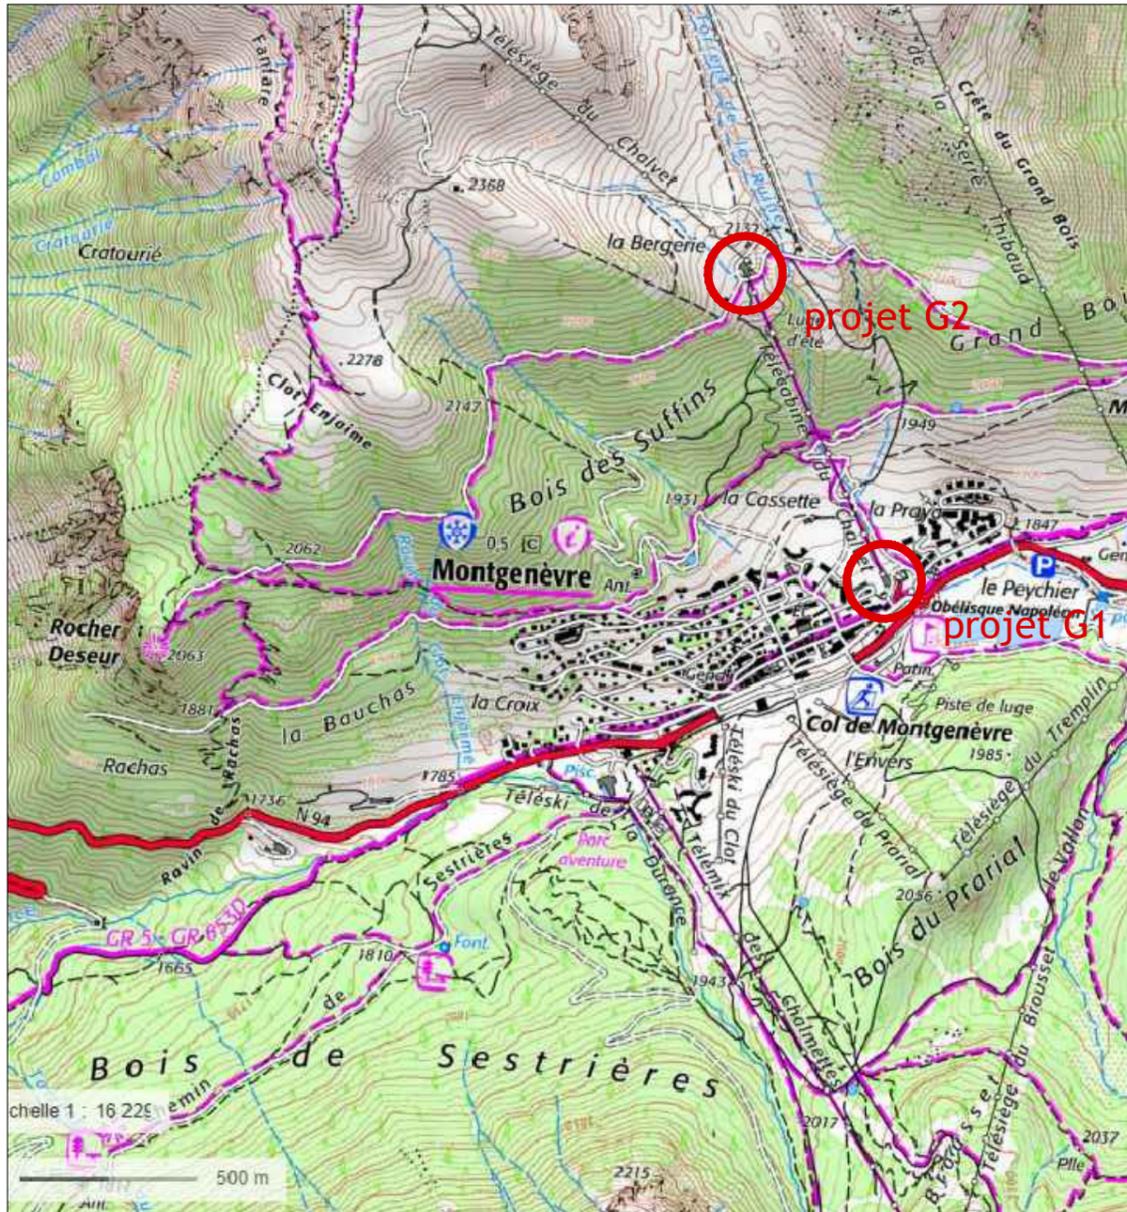

1/20 000

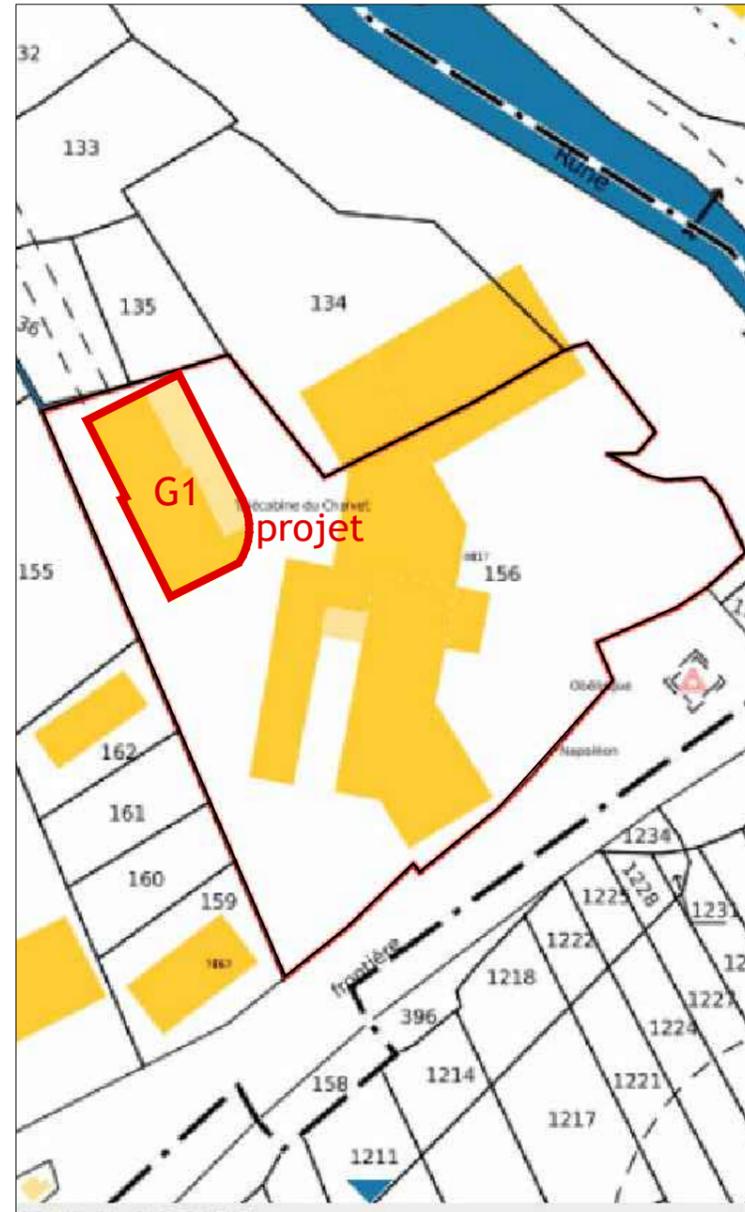


1/1000

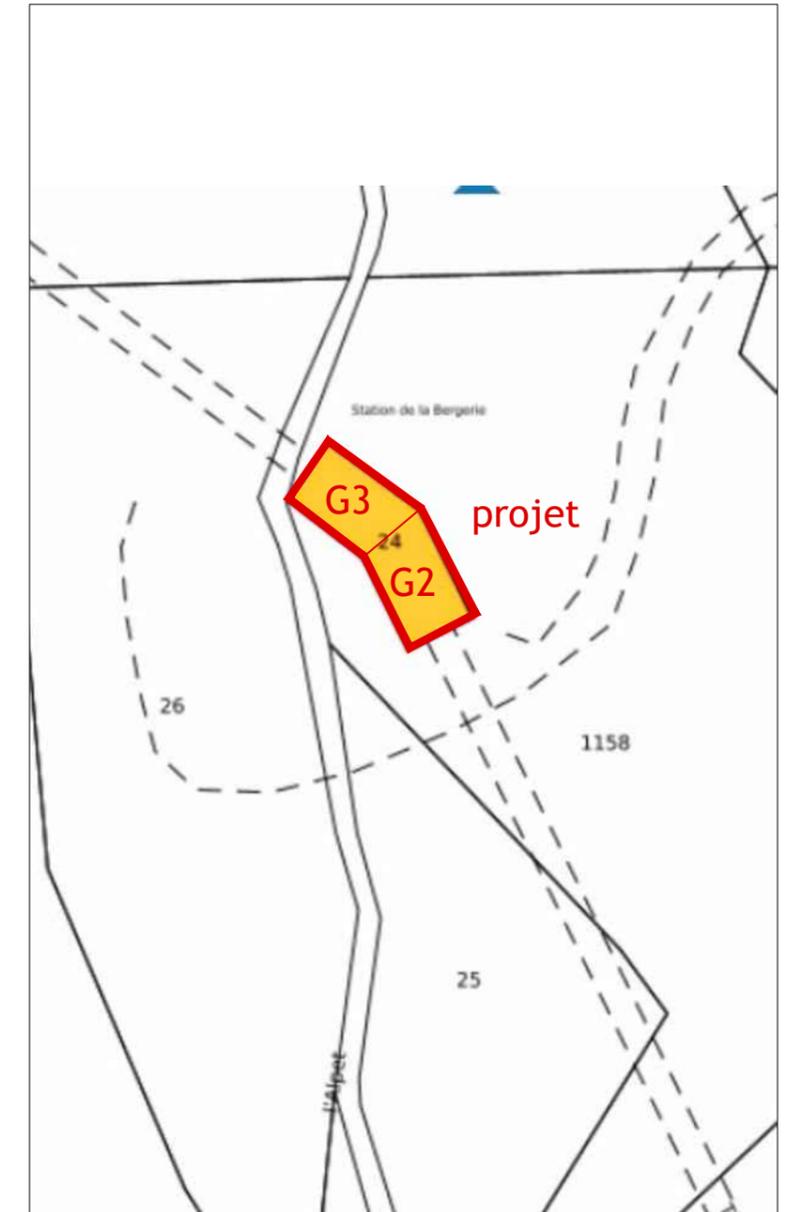


1/1000

Romain FOURNIER
 architecte DEA - HMONP
 Ordre des architectes n° 001551
 1380 route du Mont / 38620 Velanne
 r.fournier.architecte@gmail.com

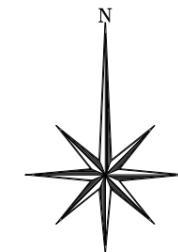

DAET/PC 1 situation	Maître d'ouvrage :	Maître d'oeuvre :	Architecte :	Télécabine Chalvet	Phase : PC
	RARM 817, route d'Italie 05100 MONTGENEVRE	 Câble Neige Aménagement Le Trident A, 34 avenue de l'Europe 38 100 GRENOBLE Tel. 04 76 33 35 42 - Fax 04 76 22 51 97 Mail : info@cna-mo.com	Romain Fournier Architecte H.M.O.N.P 1380, route du Mont 38620 Velanne Port. : 06 32 78 14 93		Ref : MON_01
				Echelle : diverses 07 Juillet 2025	
				Ce dossier ne peut servir à l'exécution des travaux	

Ce document ne peut être cédé sans un accord écrit

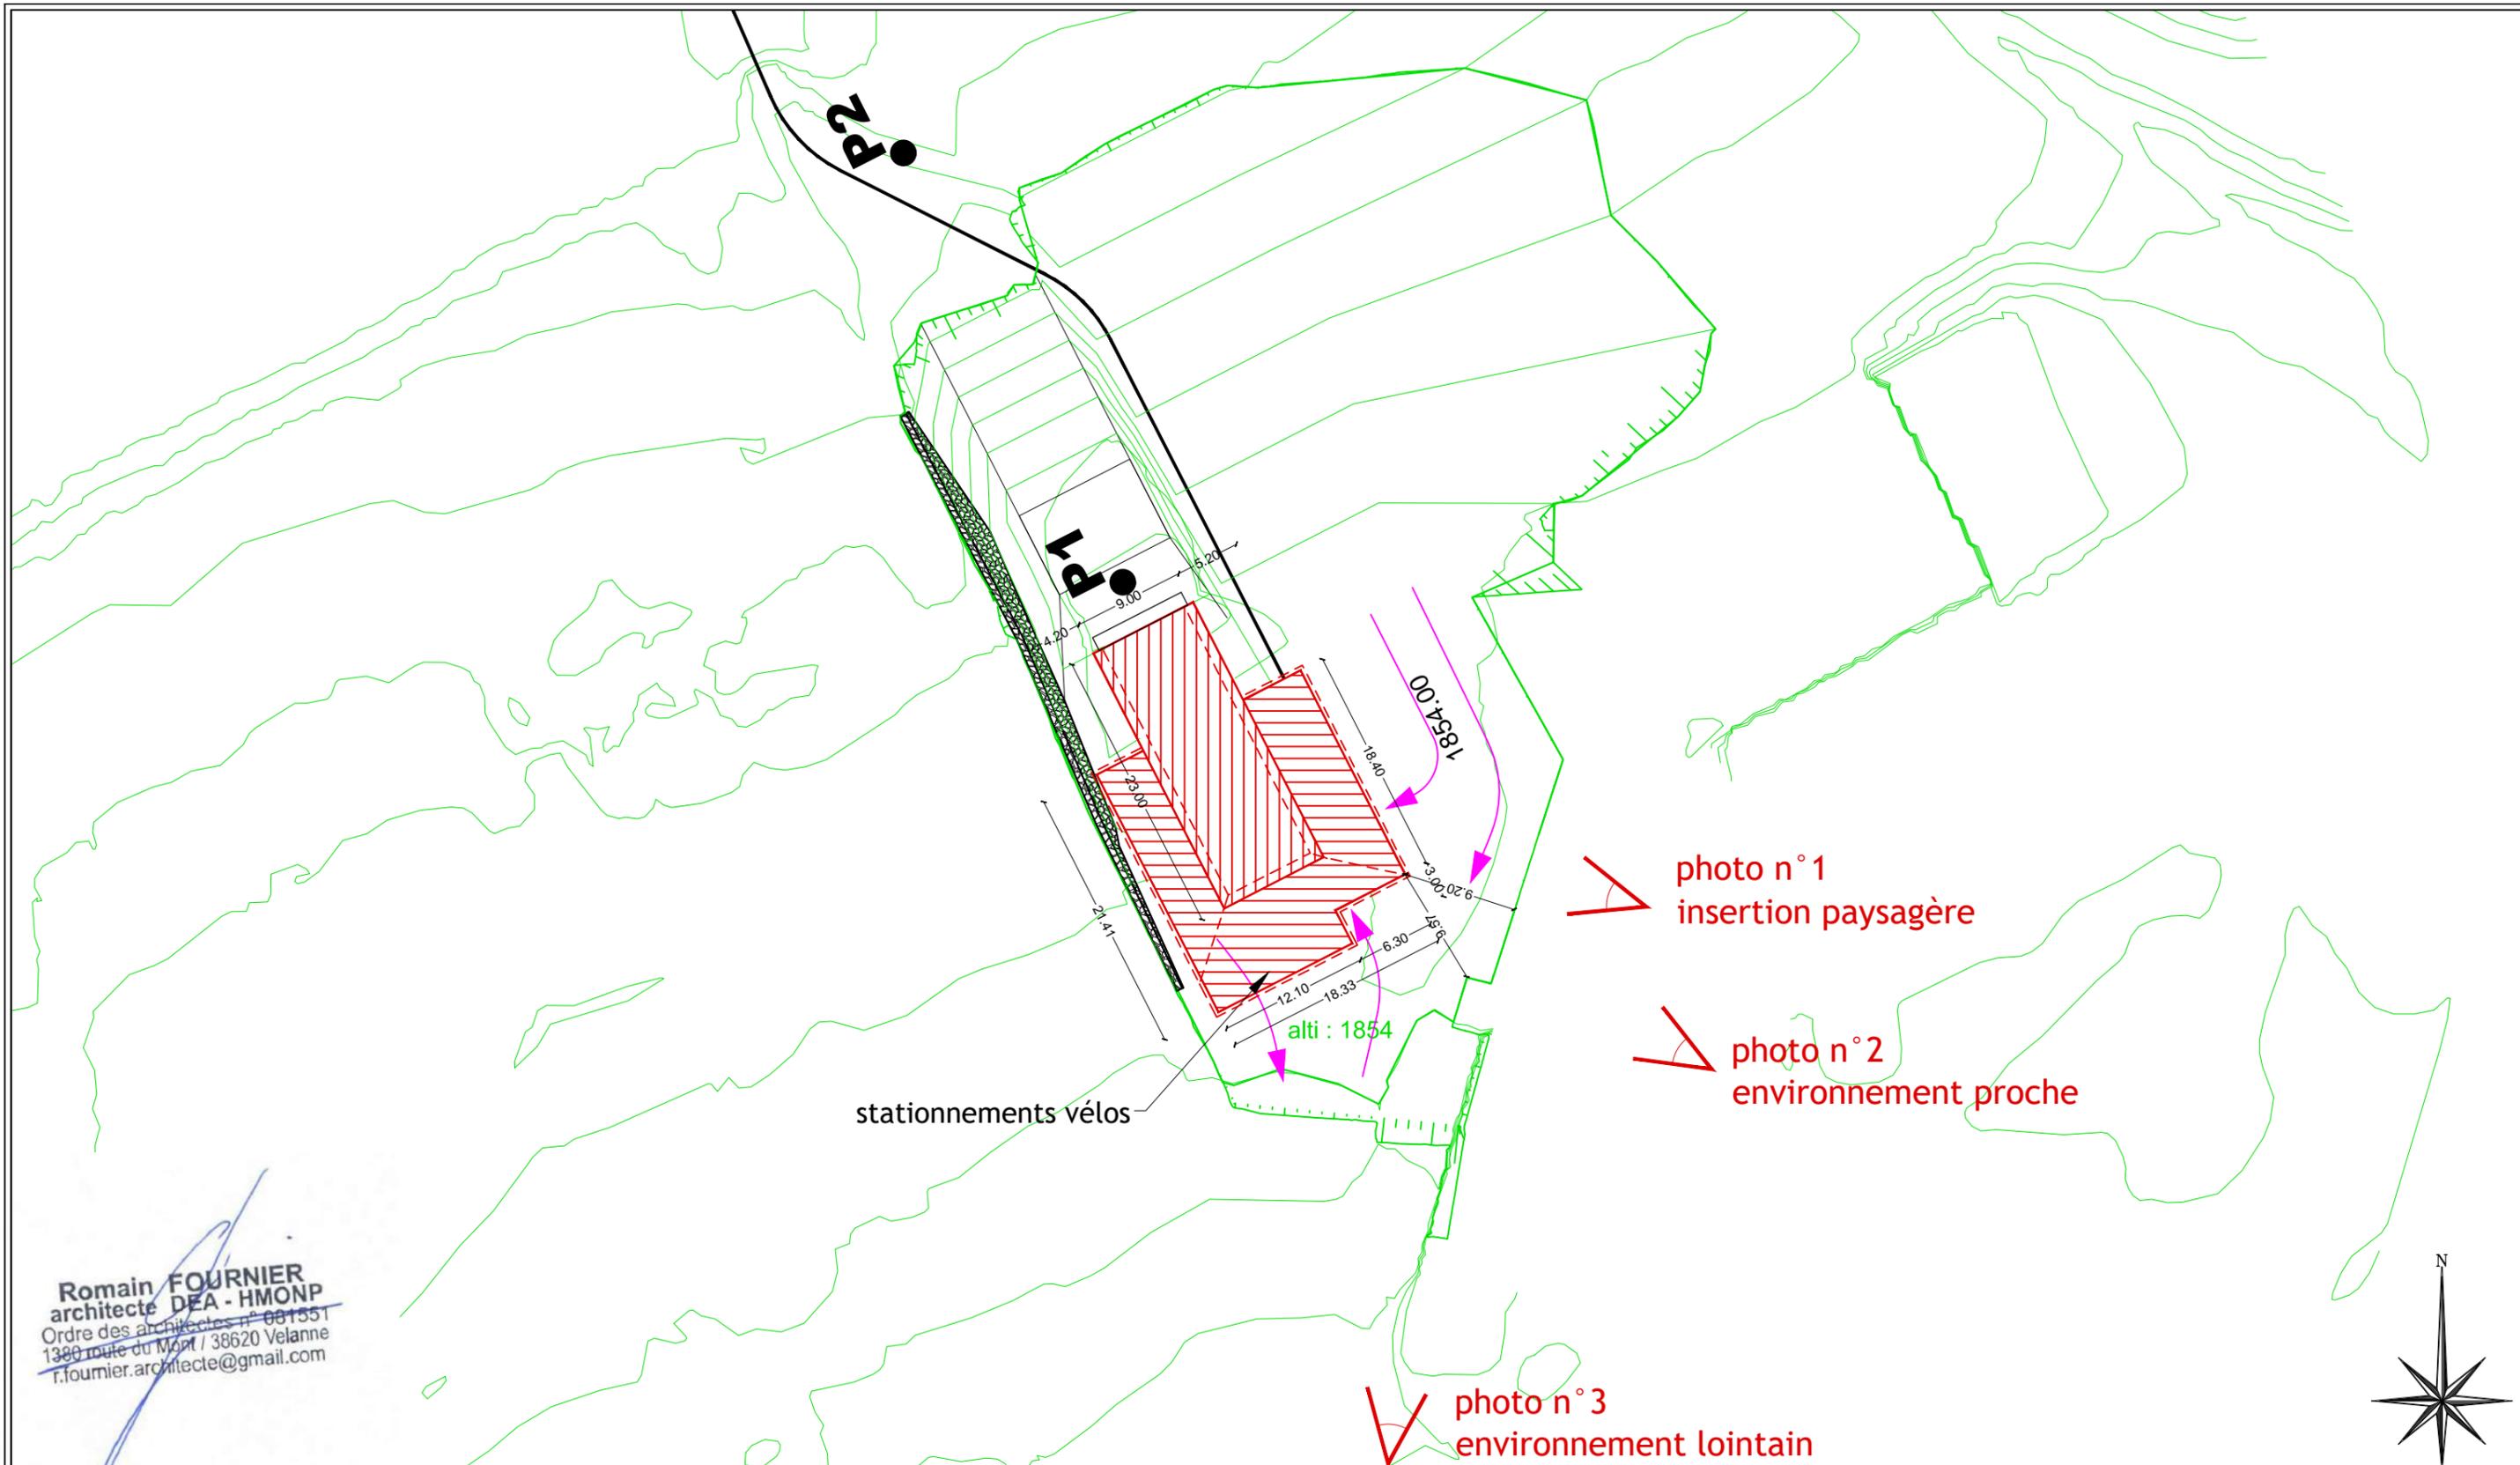

Romain FOURNIER
architecte DEA - HMONP
Ordre des architectes n° 001551
1380 route du Mont / 38620 Velanne
r.fournier.architecte@gmail.com

DAET/PC 2a (G1)

Maître d'ouvrage :

RARM
817, route d'Italie
05100 MONTGENEVRE

Maître d'oeuvre :



Câble Neige Aménagement
Le Trident A, 34 avenue de l'Europe 38 100 GRENOBLE
Tel. 04 76 33 35 42 - Fax 04 76 22 51 97
Mail : info@cna-mo.com

Architecte :

Romain Fournier
Architecte H.M.O.N.P
1380, route du Mont
38620 Velanne
Port. : 06 32 78 14 93

Télécabine Chalvet

Phase : PC


Plan masse

Echelle : 1/500
07 Juillet 2025

Ref : MON_01

Ce document ne peut être cédé sans un accord écrit


Ce dossier ne peut servir à l'exécution des travaux

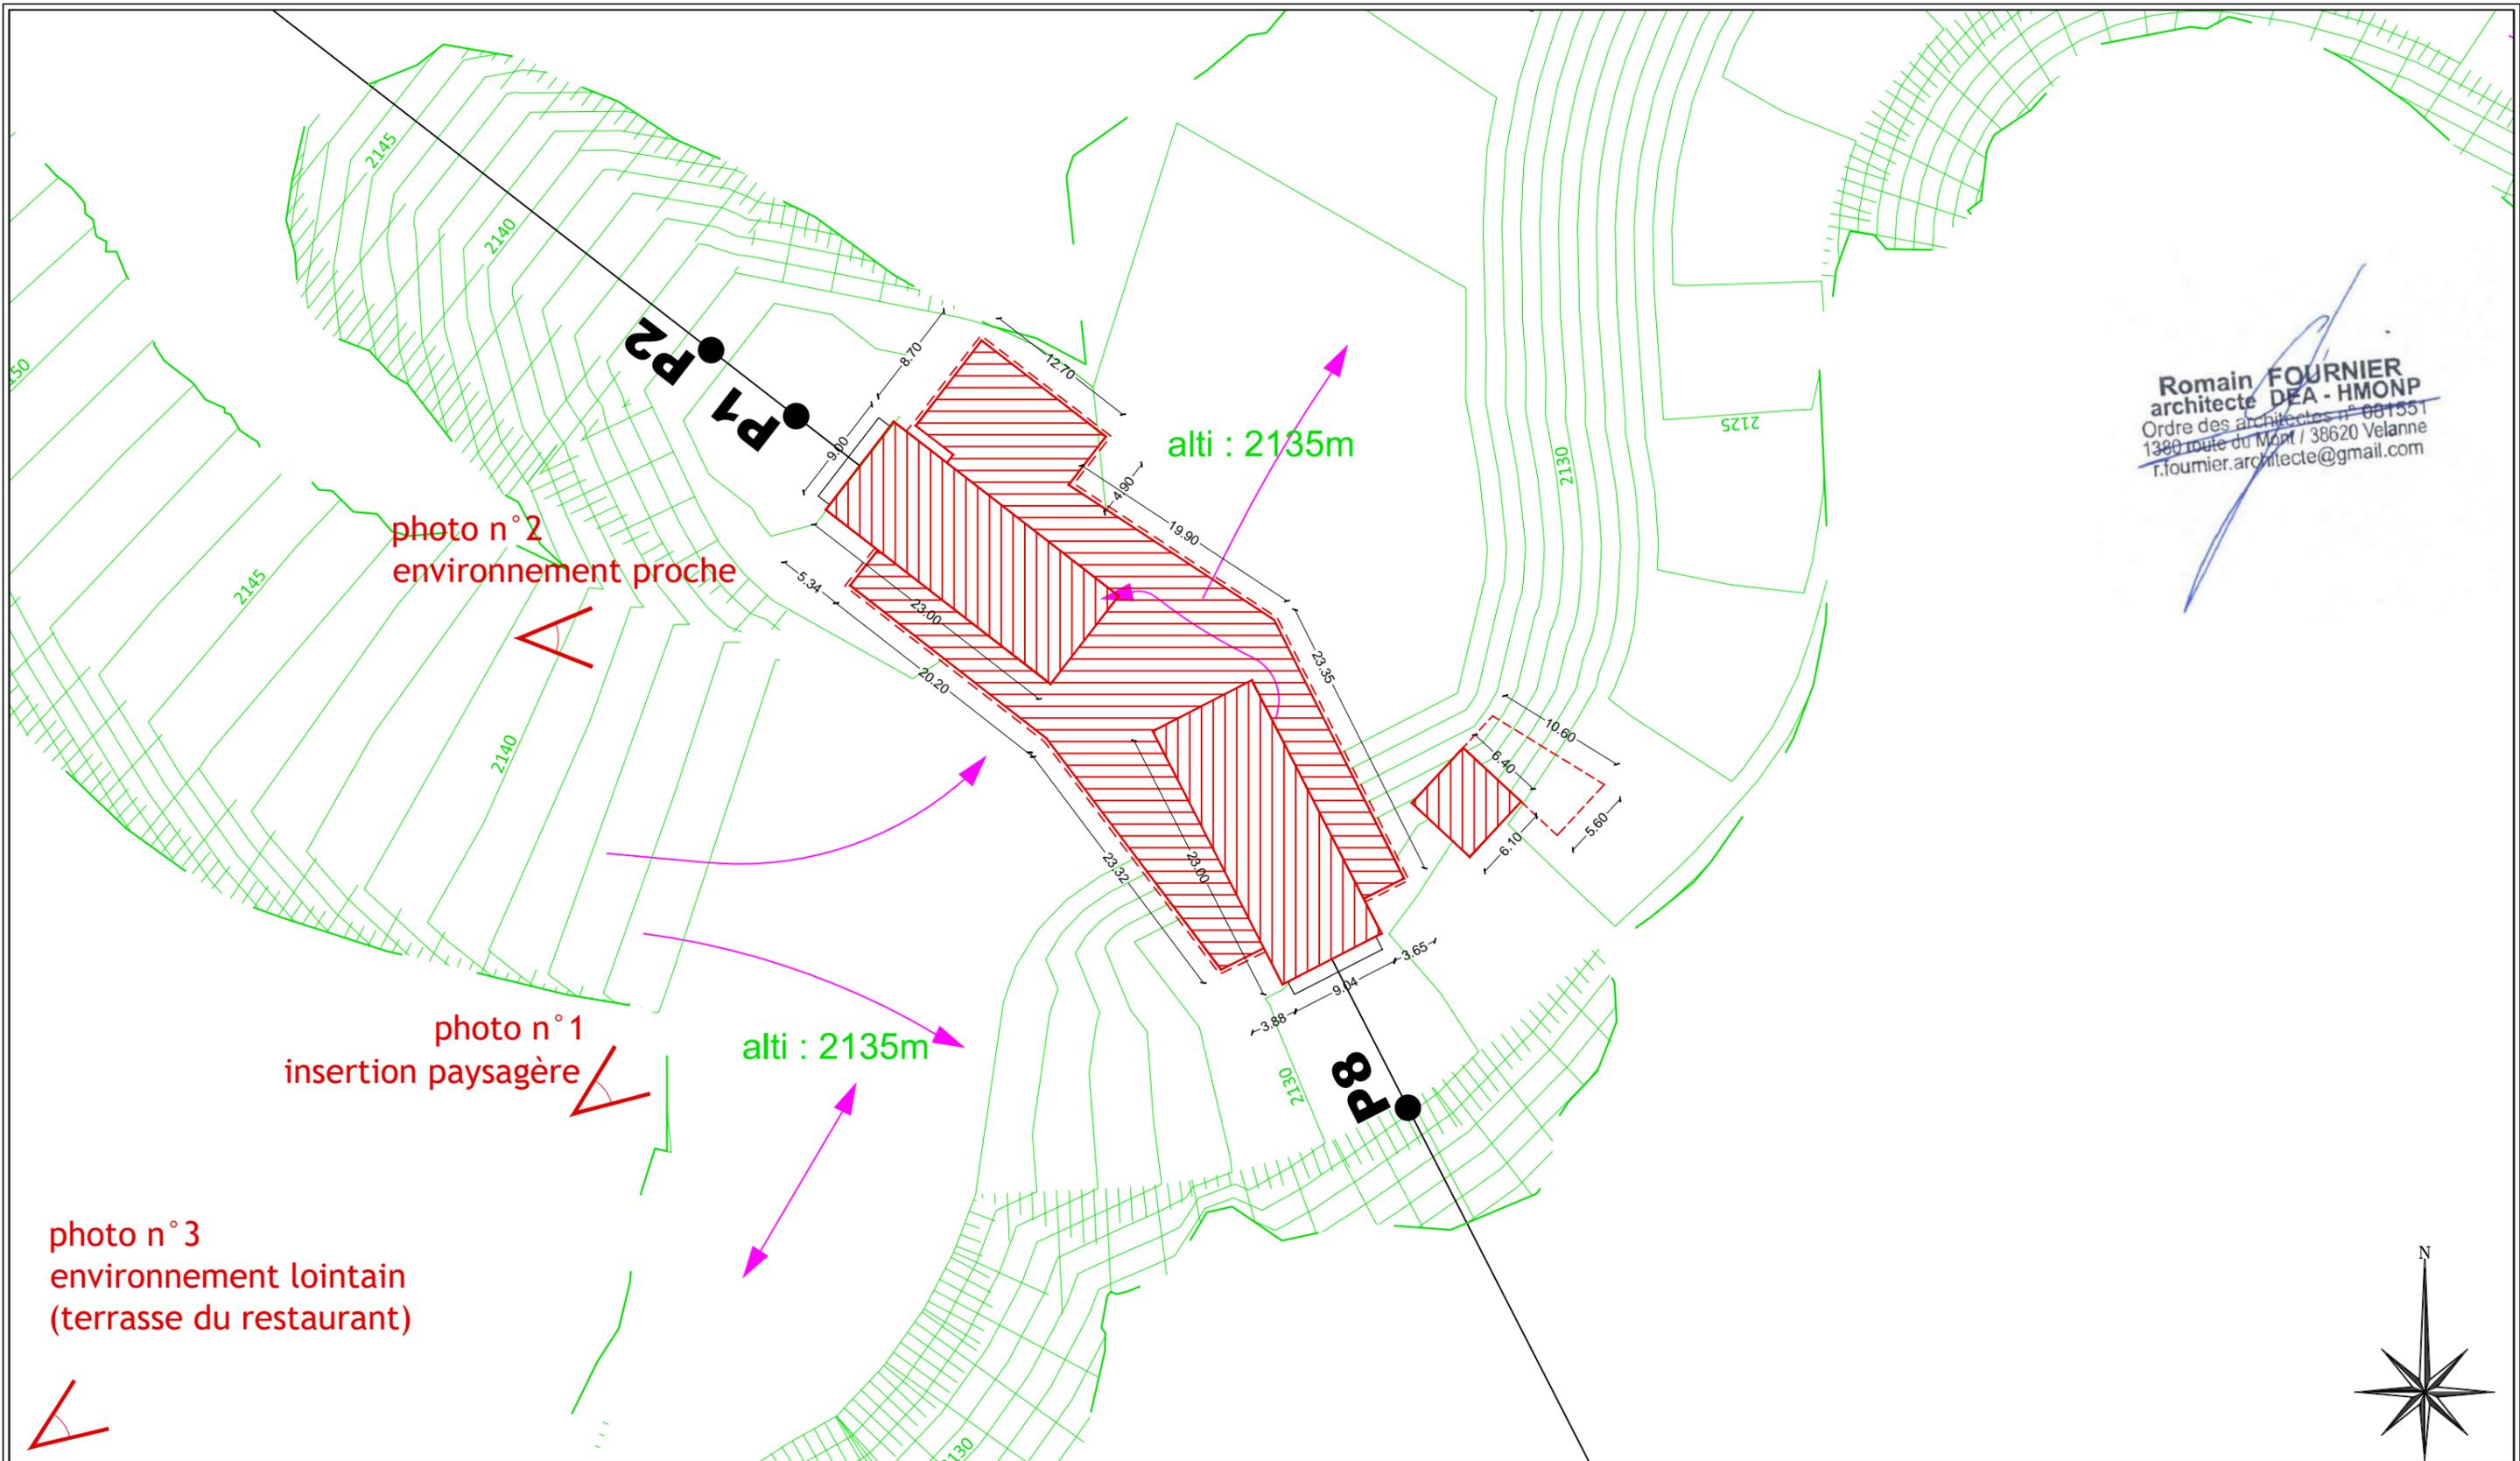


Romain FOURNIER
 architecte DEA - HMONP
 Ordre des architectes n° 001551
 1380 route du Mont / 38620 Velanne
 r.fournier.architecte@gmail.com

échelle : 1/500

DAET/PC 2b (G2) Plan masse	Maître d'ouvrage : RARM 817, route d'Italie 05100 MONTGENEVRE	Maître d'oeuvre :  Câble Neige Aménagement Le Trident A, 34 avenue de l'Europe 38 100 GRENOBLE Tel. 04 76 33 35 42 - Fax 04 76 22 51 97 Mail : info@cna-mo.com	Architecte : Romain Fournier Architecte H.M.O.N.P 1380, route du Mont 38620 Velanne Port. : 06 32 78 14 93	Télécabine Chalvet	
				Phase : PC Ref : MON_01	
				Echelle : 1/500 07 Juillet 2025	
Ce document ne peut être cédé sans un accord écrit				Ce dossier ne peut servir à l'exécution des travaux	

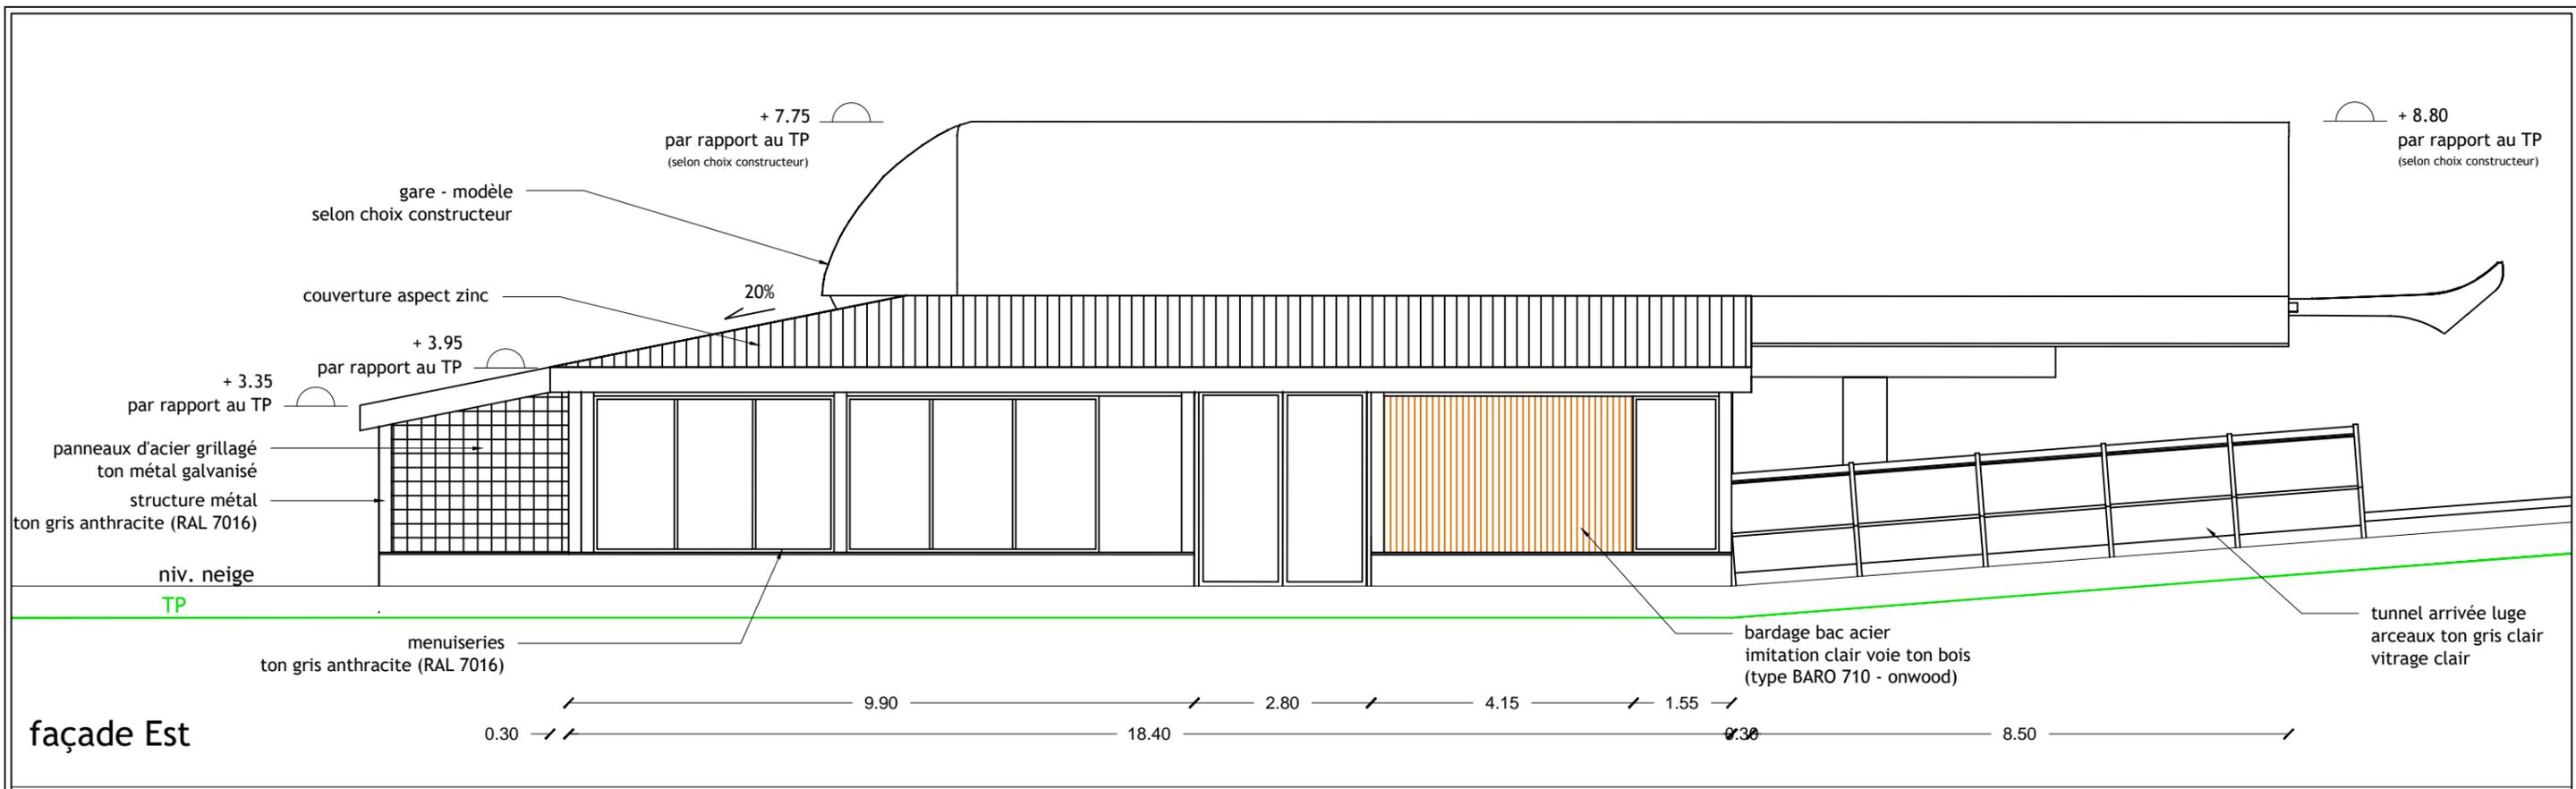


façade Est

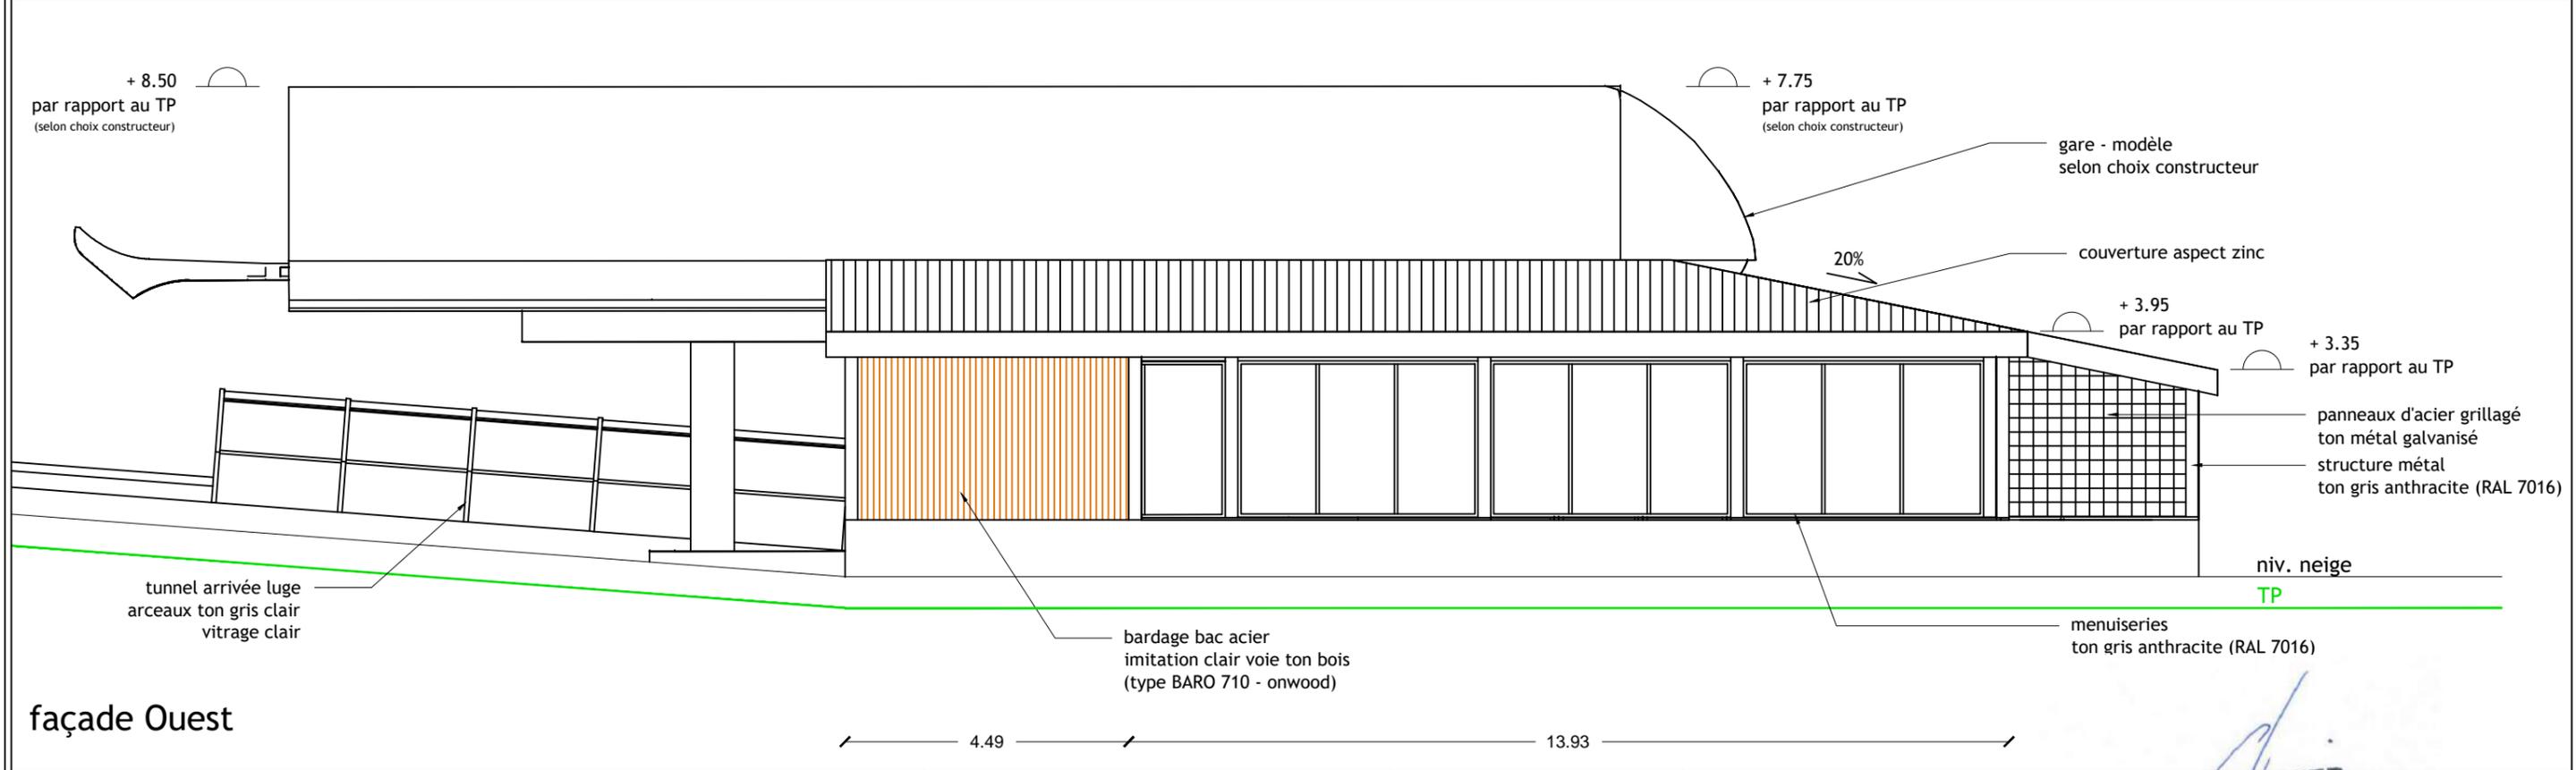


façade Ouest

<p>DAET/PC 5a (G1)</p> <p>façades Est et Ouest</p>	<p>Maître d'ouvrage :</p> <p>RARM 817, route d'Italie 05100 MONTGENEVRE</p>	<p>Maître d'oeuvre :</p> <p><i>CNA</i> <i>Maîtrise d'Oeuvre</i> Câble Neige Aménagement Le Trident A, 34 avenue de l'Europe 38100 GRENOBLE Tel. 04 76 33 35 42 - Fax 04 76 22 51 97 Mail : info@cna-mo.com</p>	<p>Architecte :</p> <p>Romain Fournier Architecte H.M.O.N.P 1380, route du Mont 38620 Velanne Port. : 06 32 78 14 93</p>	<p>Télécabine Chalvet</p>	<p>Romain FOURNIER architecte DEA - HMONP Ordre des architectes n° 081551 1380 route du Mont / 38620 Velanne r.fournier.architecte@gmail.com</p>
	<p>Phase : PC</p> <p>Ref : MON_01</p>				<p>Echelle : 1/100</p> <p>07 Juillet 2025</p>
<p>Ce document ne peut être cédé sans un accord écrit</p>					<p>Ce dossier ne peut servir à l'exécution des travaux</p>

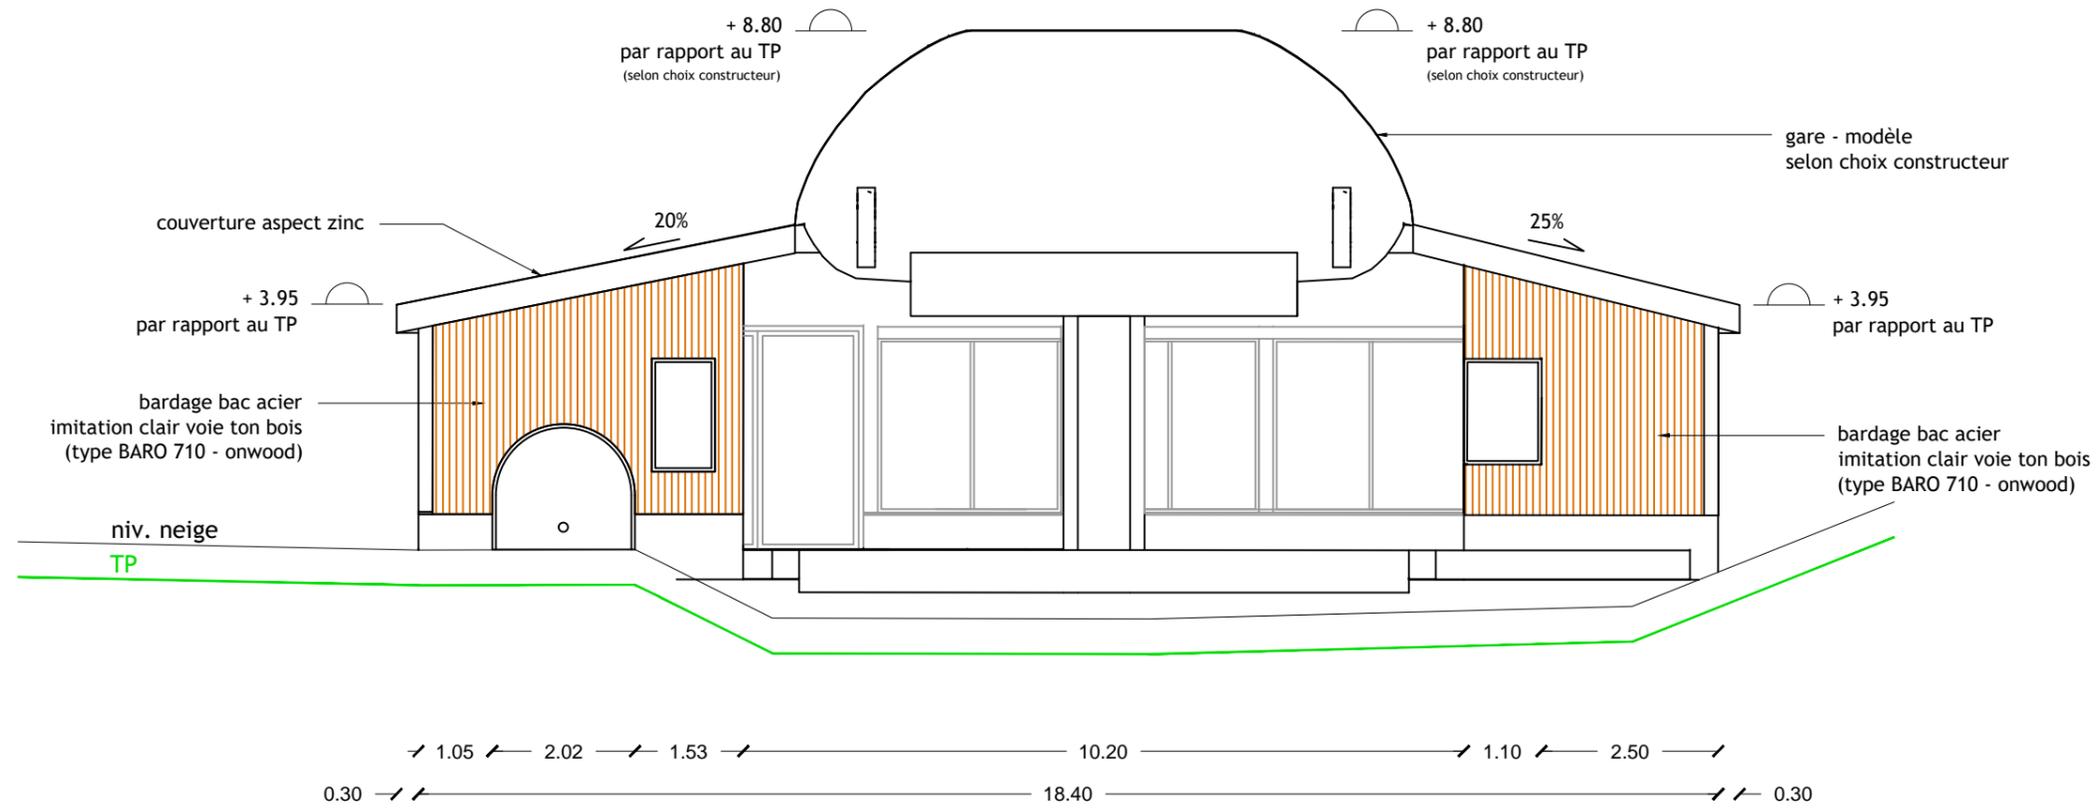


façade Nord

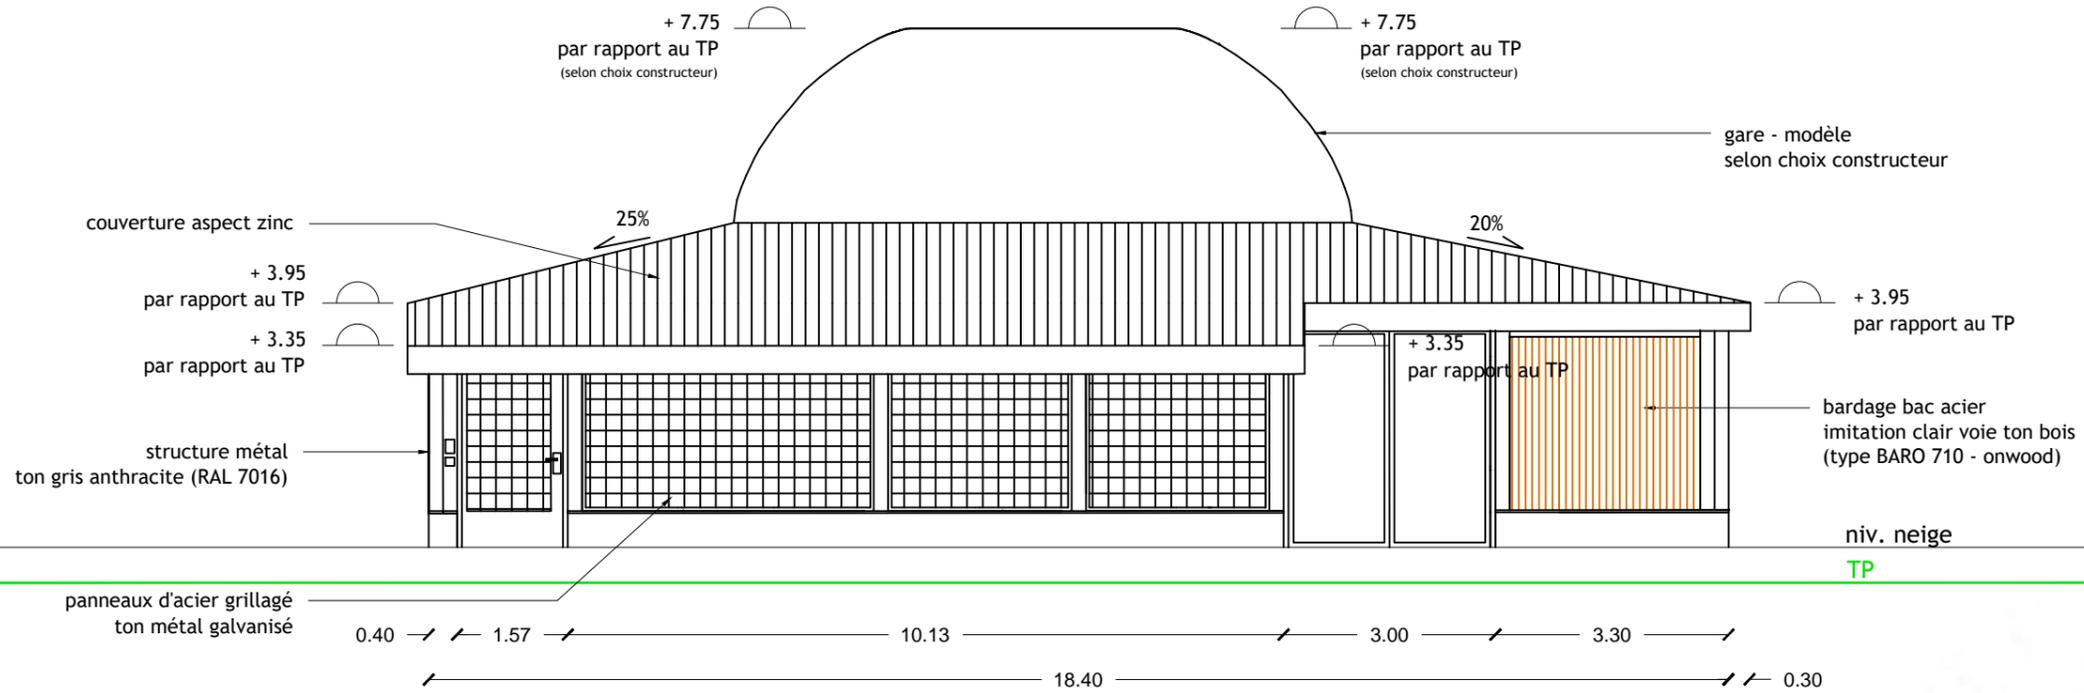

façade Sud

Romain FOURNIER
 architecte DEA - HMONP
 Ordre des architectes n° 081551
 1380 route du Mont / 38620 Velanne
 r.fournier.architecte@gmail.com

DAET/PC 5b (G1)	Maître d'ouvrage : RARM 817, route d'Italie 05100 MONTGENEVRE	Maître d'oeuvre :  Câble Neige Aménagement Le Trident A, 34 avenue de l'Europe 38 100 GRENOBLE Tel. 04 76 33 35 42 - Fax 04 76 22 51 97 Mail : info@cna-mo.com	Architecte : Romain Fournier Architecte H.M.O.N.P 1380, route du Mont 38620 Velanne Port. : 06 32 78 14 93	Télécabine Chalvet	Phase : PC
façades Nord et Sud		Ce document ne peut être cédé sans un accord écrit		Echelle : 1/100 07 Juillet 2025 Ce dossier ne peut servir à l'exécution des travaux	Ref : MON_01

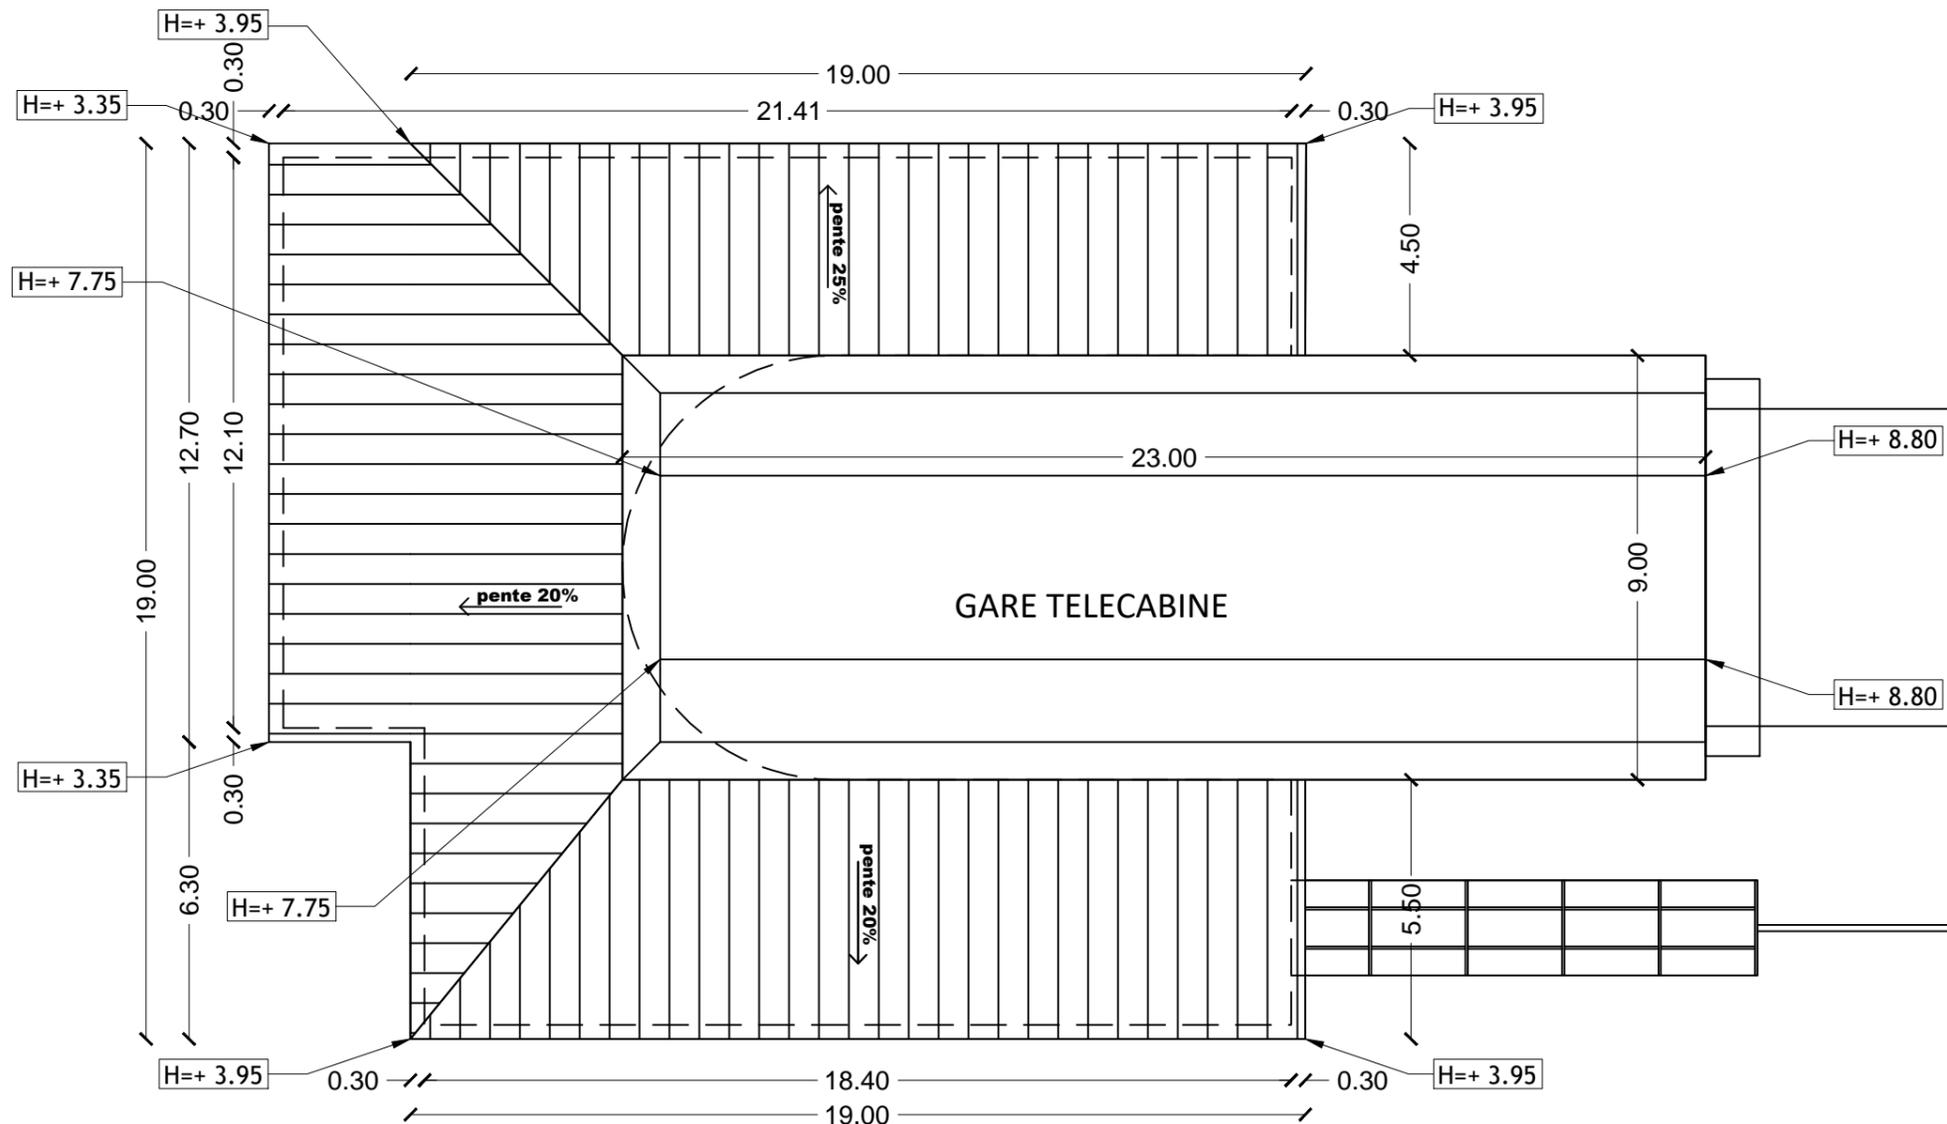

Romain FOURNIER
 architecte DEA - HMONP
 Ordre des architectes n° 081551
 1380 route du Mont / 38620 Velanne
 r.fournier.architecte@gmail.com



DAET/PC 5c (G1)

Toiture

Maître d'ouvrage :

RARM
 817, route d'Italie
 05100 MONTGENEVRE

Maître d'oeuvre :



Câble Neige Aménagement
 Le Trident A, 34 avenue de l'Europe 38 100 GRENOBLE
 Tel. 04 76 33 35 42 - Fax 04 76 22 51 97
 Mail : info@cna-mo.com

Architecte :

Romain Fournier
 Architecte H.M.O.N.P
 1380, route du Mont
 38620 Velanne
 Port. : 06 32 78 14 93


Télocabine Chalvet

Echelle : 1/150
 07 Juillet 2025


Phase : PC
 Ref : MON_01

Ce document ne peut être cédé sans un accord écrit

Ce dossier ne peut servir à l'exécution des travaux

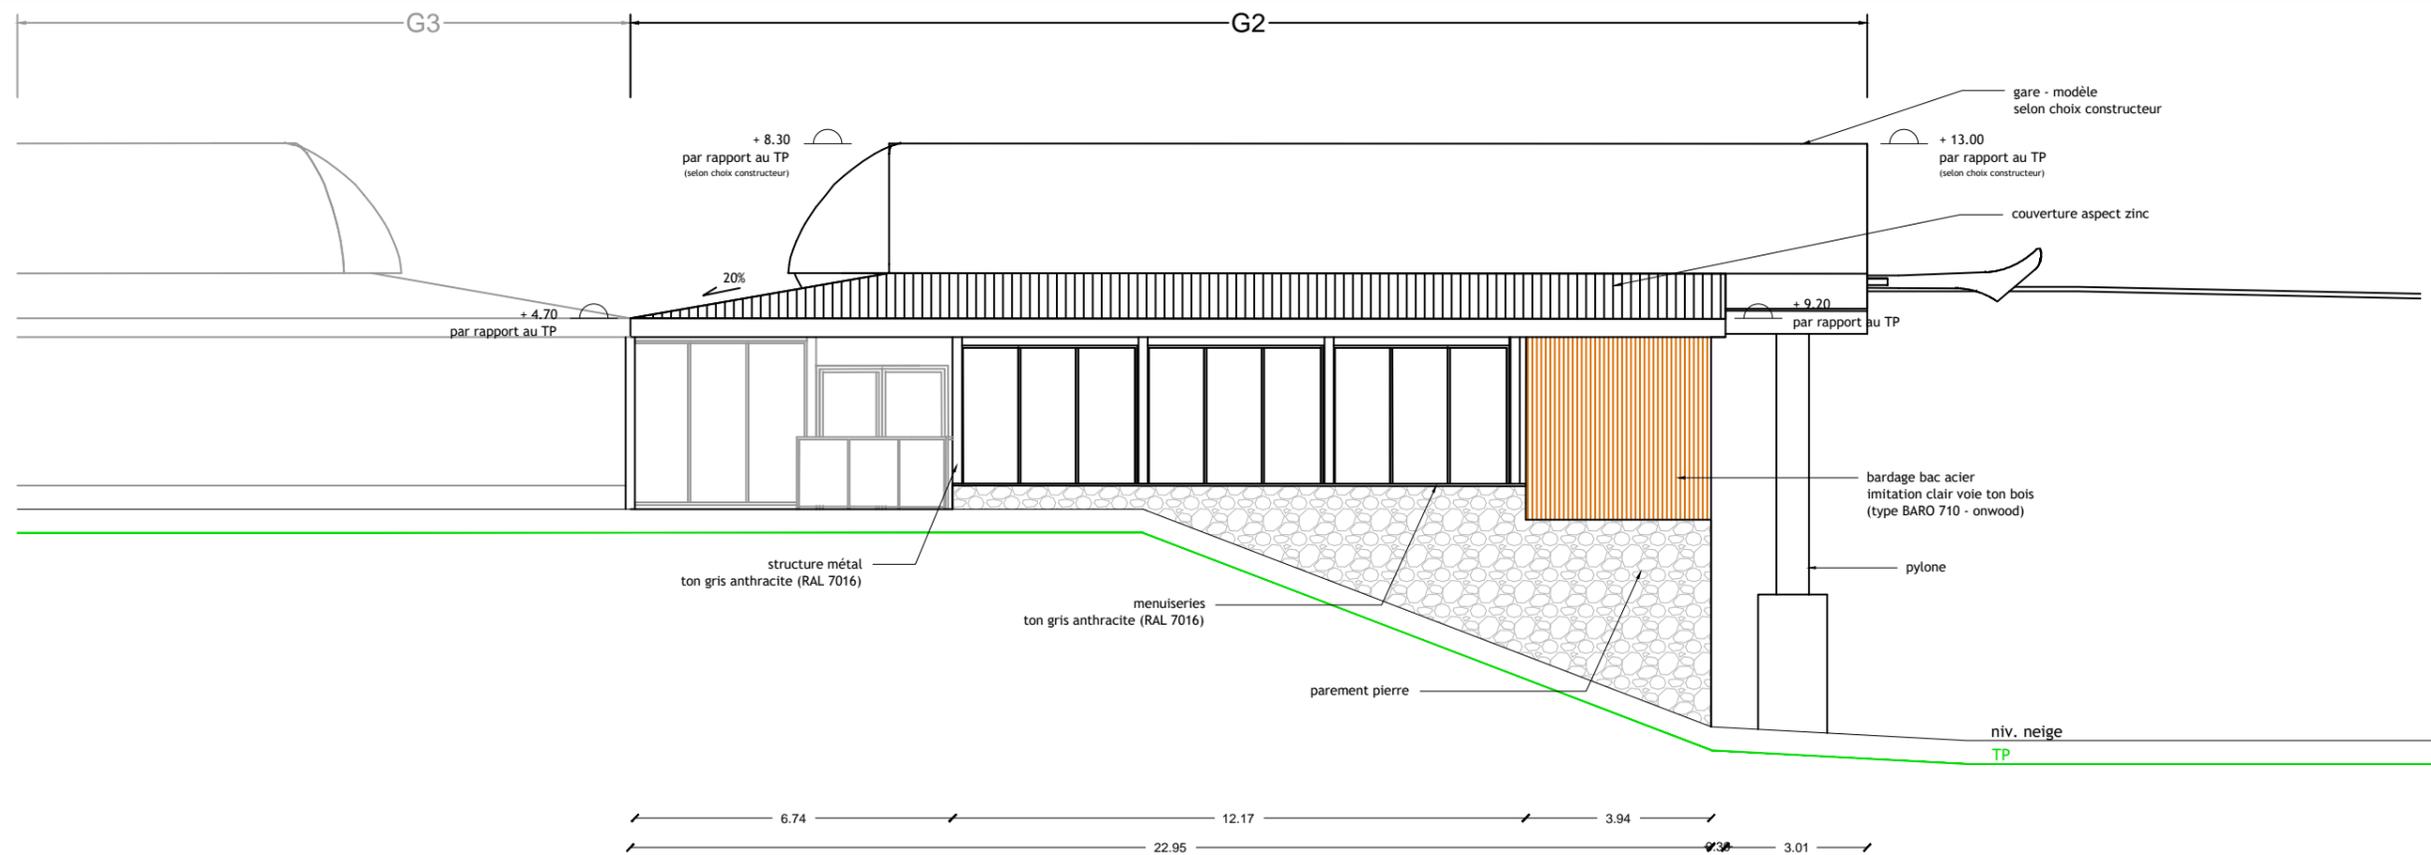

façade Est

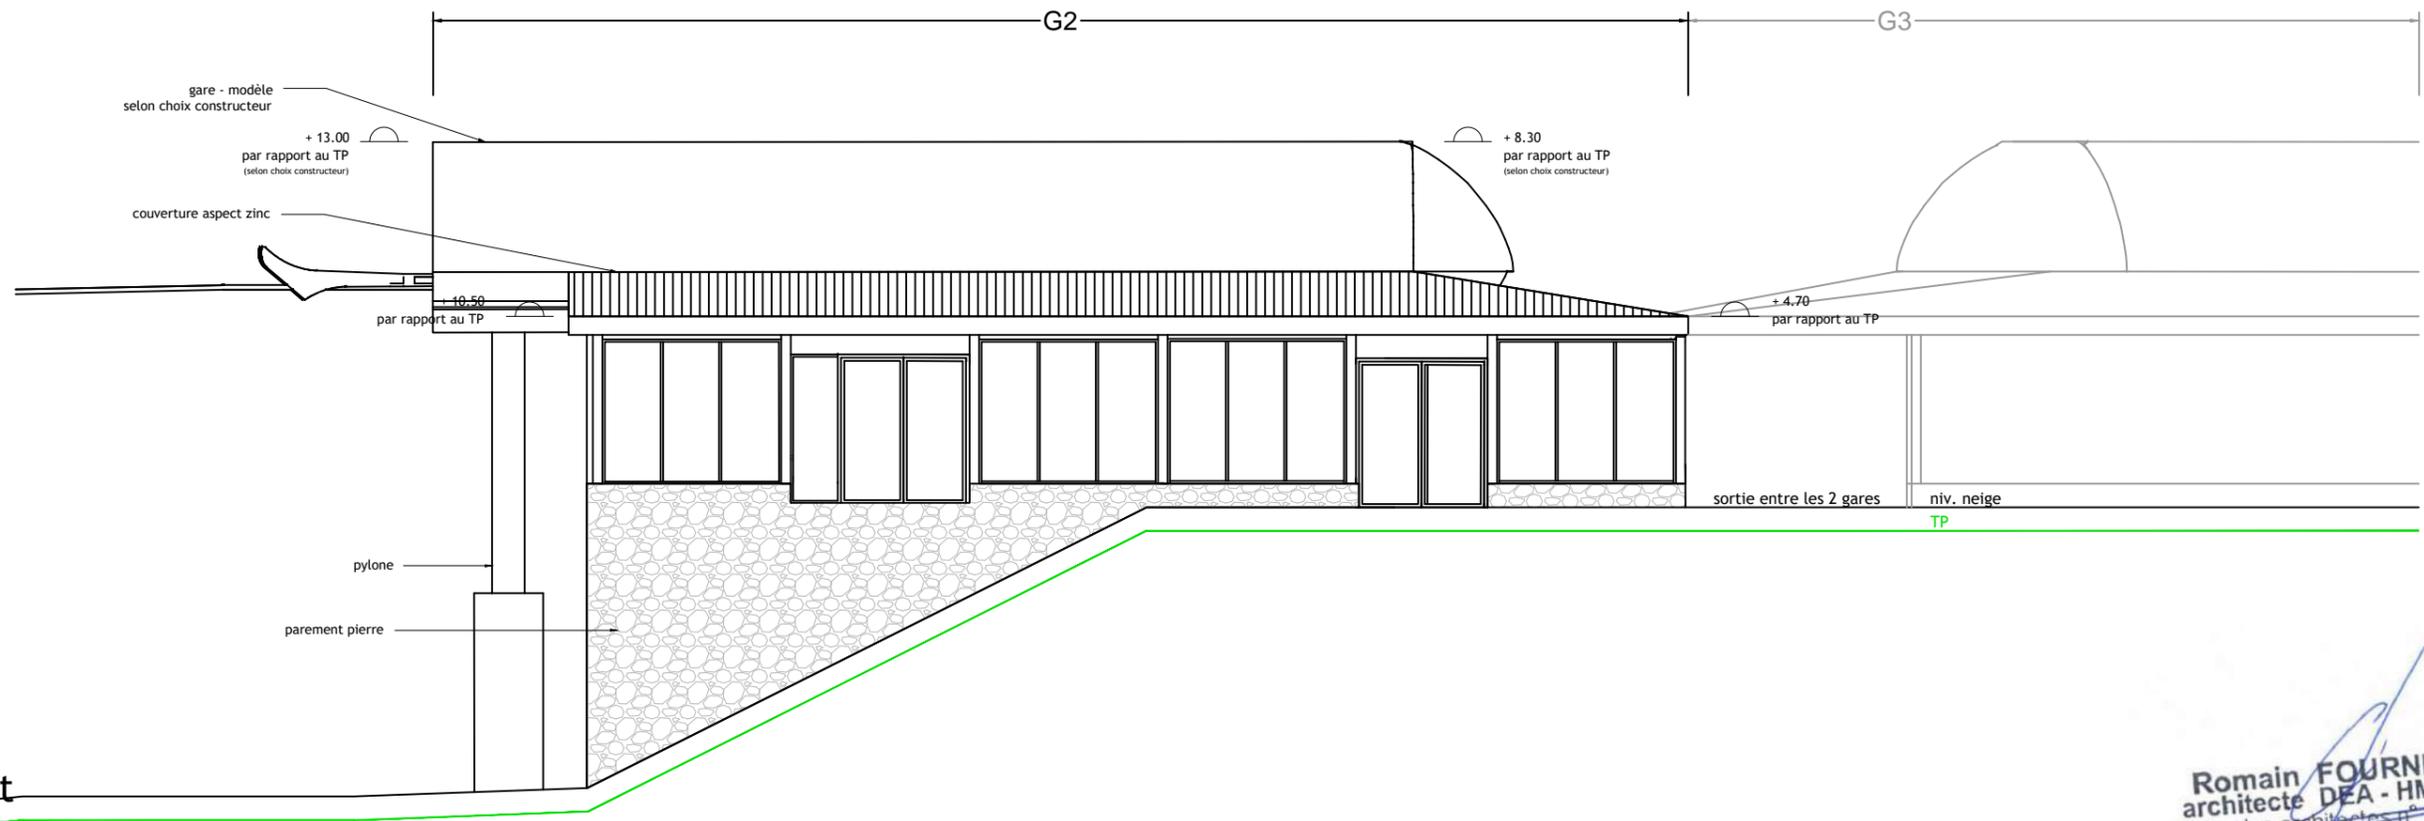


façade Ouest

Romain FOURNIER
 architecte DEA - HMONP
 Ordre des architectes n° 081551
 1380 route du Mont / 38620 Velanne
 r.fournier.architecte@gmail.com

DAET/PC 5d (G2) façades Est et Ouest	Maître d'ouvrage :	Maître d'oeuvre :	Architecte :	Télécabine Chalvet	Phase : PC
	RARM 817, route d'Italie 05100 MONTGENEVRE	<i>CNA</i> Maîtrise d'Oeuvre Câble Neige Aménagement Le Trident A, 34 avenue de l'Europe 38 100 GRENOBLE Tel. 04 76 33 35 42 - Fax 04 76 22 51 97 Mail : info@cna-mo.com	Romain Fournier Architecte H.M.O.N.P 1380, route du Mont 38620 Velanne Port. : 06 32 78 14 93		Ref : MON_01
				Echelle : 1/150 07 Juillet 2025	
					Ce dossier ne peut servir à l'exécution des travaux

Ce document ne peut être cédé sans un accord écrit

façade Nord inexistante (cachée par la gare G3)

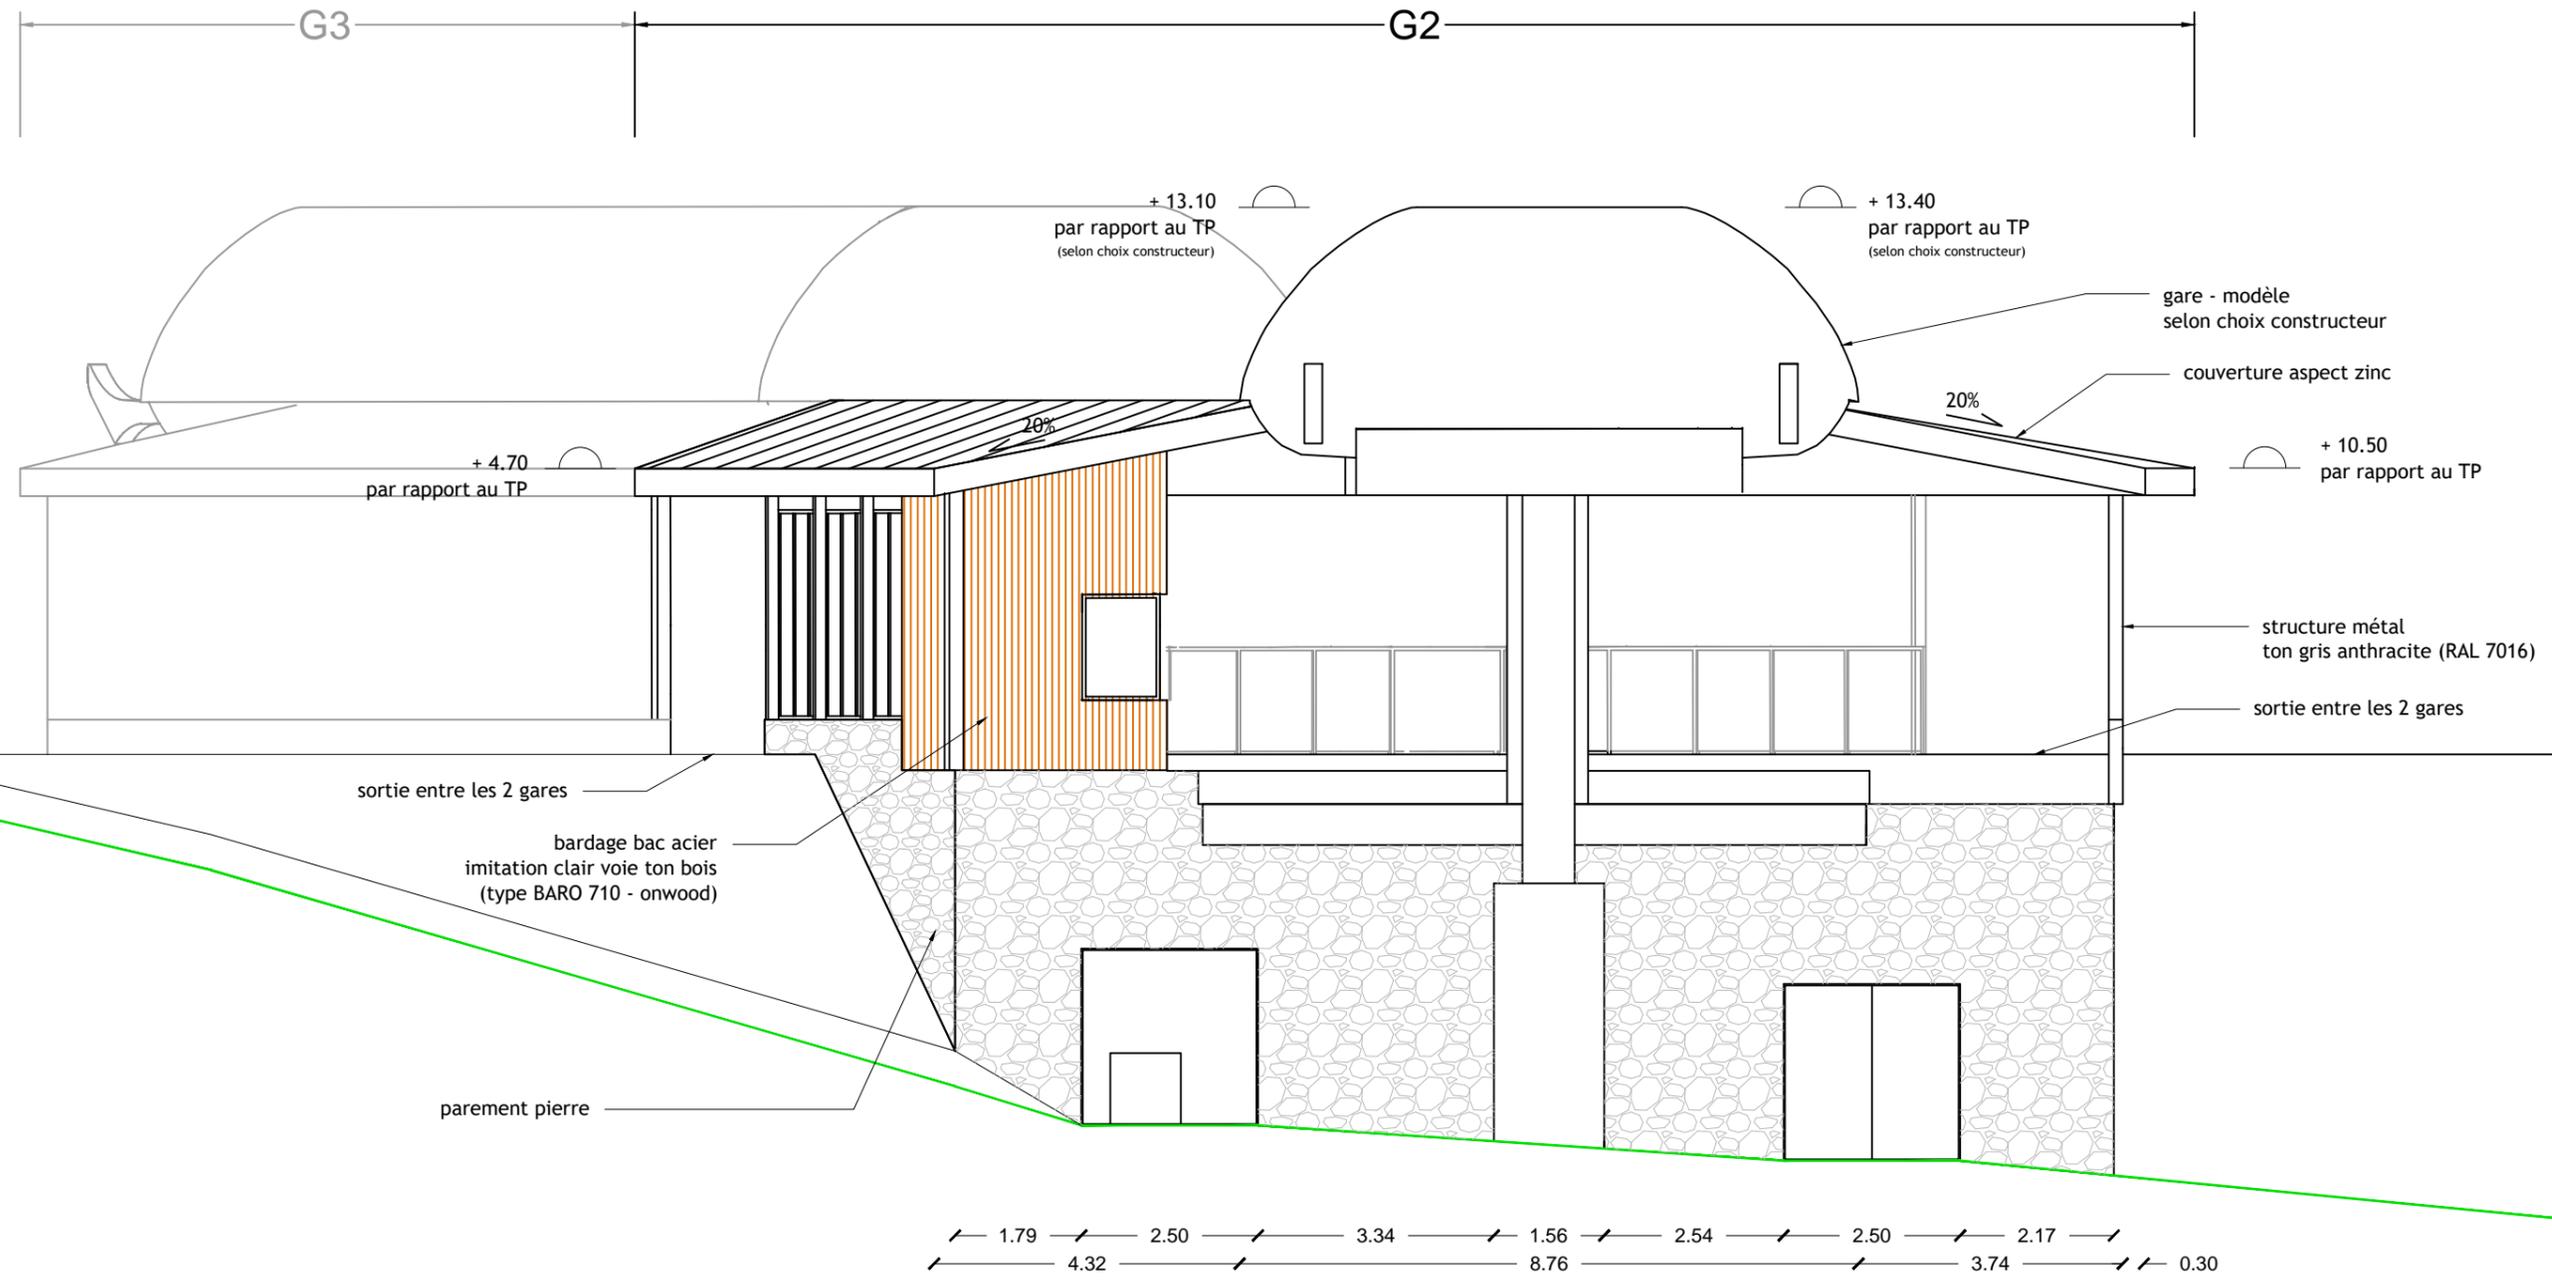

façade Sud

DAET/PC 5e (G2)

façade Sud

Maître d'ouvrage :

RARM
817, route d'Italie
05100 MONTGENEVRE

Maître d'oeuvre :



Câble Neige Aménagement
Le Trident A, 34 avenue de l'Europe 38 100 GRENOBLE
Tel. 04 76 33 35 42 - Fax 04 76 22 51 97
Mail : info@cna-mo.com

Architecte :

Romain Fournier
Architecte H.M.O.N.P
1380, route du Mont
38620 Velanne
Port. : 06 32 78 14 93

Télécabine Chalvet


Echelle : 1/100
07 Juillet 2025

Romain FOURNIER
architecte DEA - HMONP
Ordre des architectes n° 081551
1380 route du Mont / 38620 Velanne
r.fournier.architecte@gmail.com

Phase : PC
Ref : MON_01

Ce document ne peut être cédé sans un accord écrit

Ce dossier ne peut servir à l'exécution des travaux

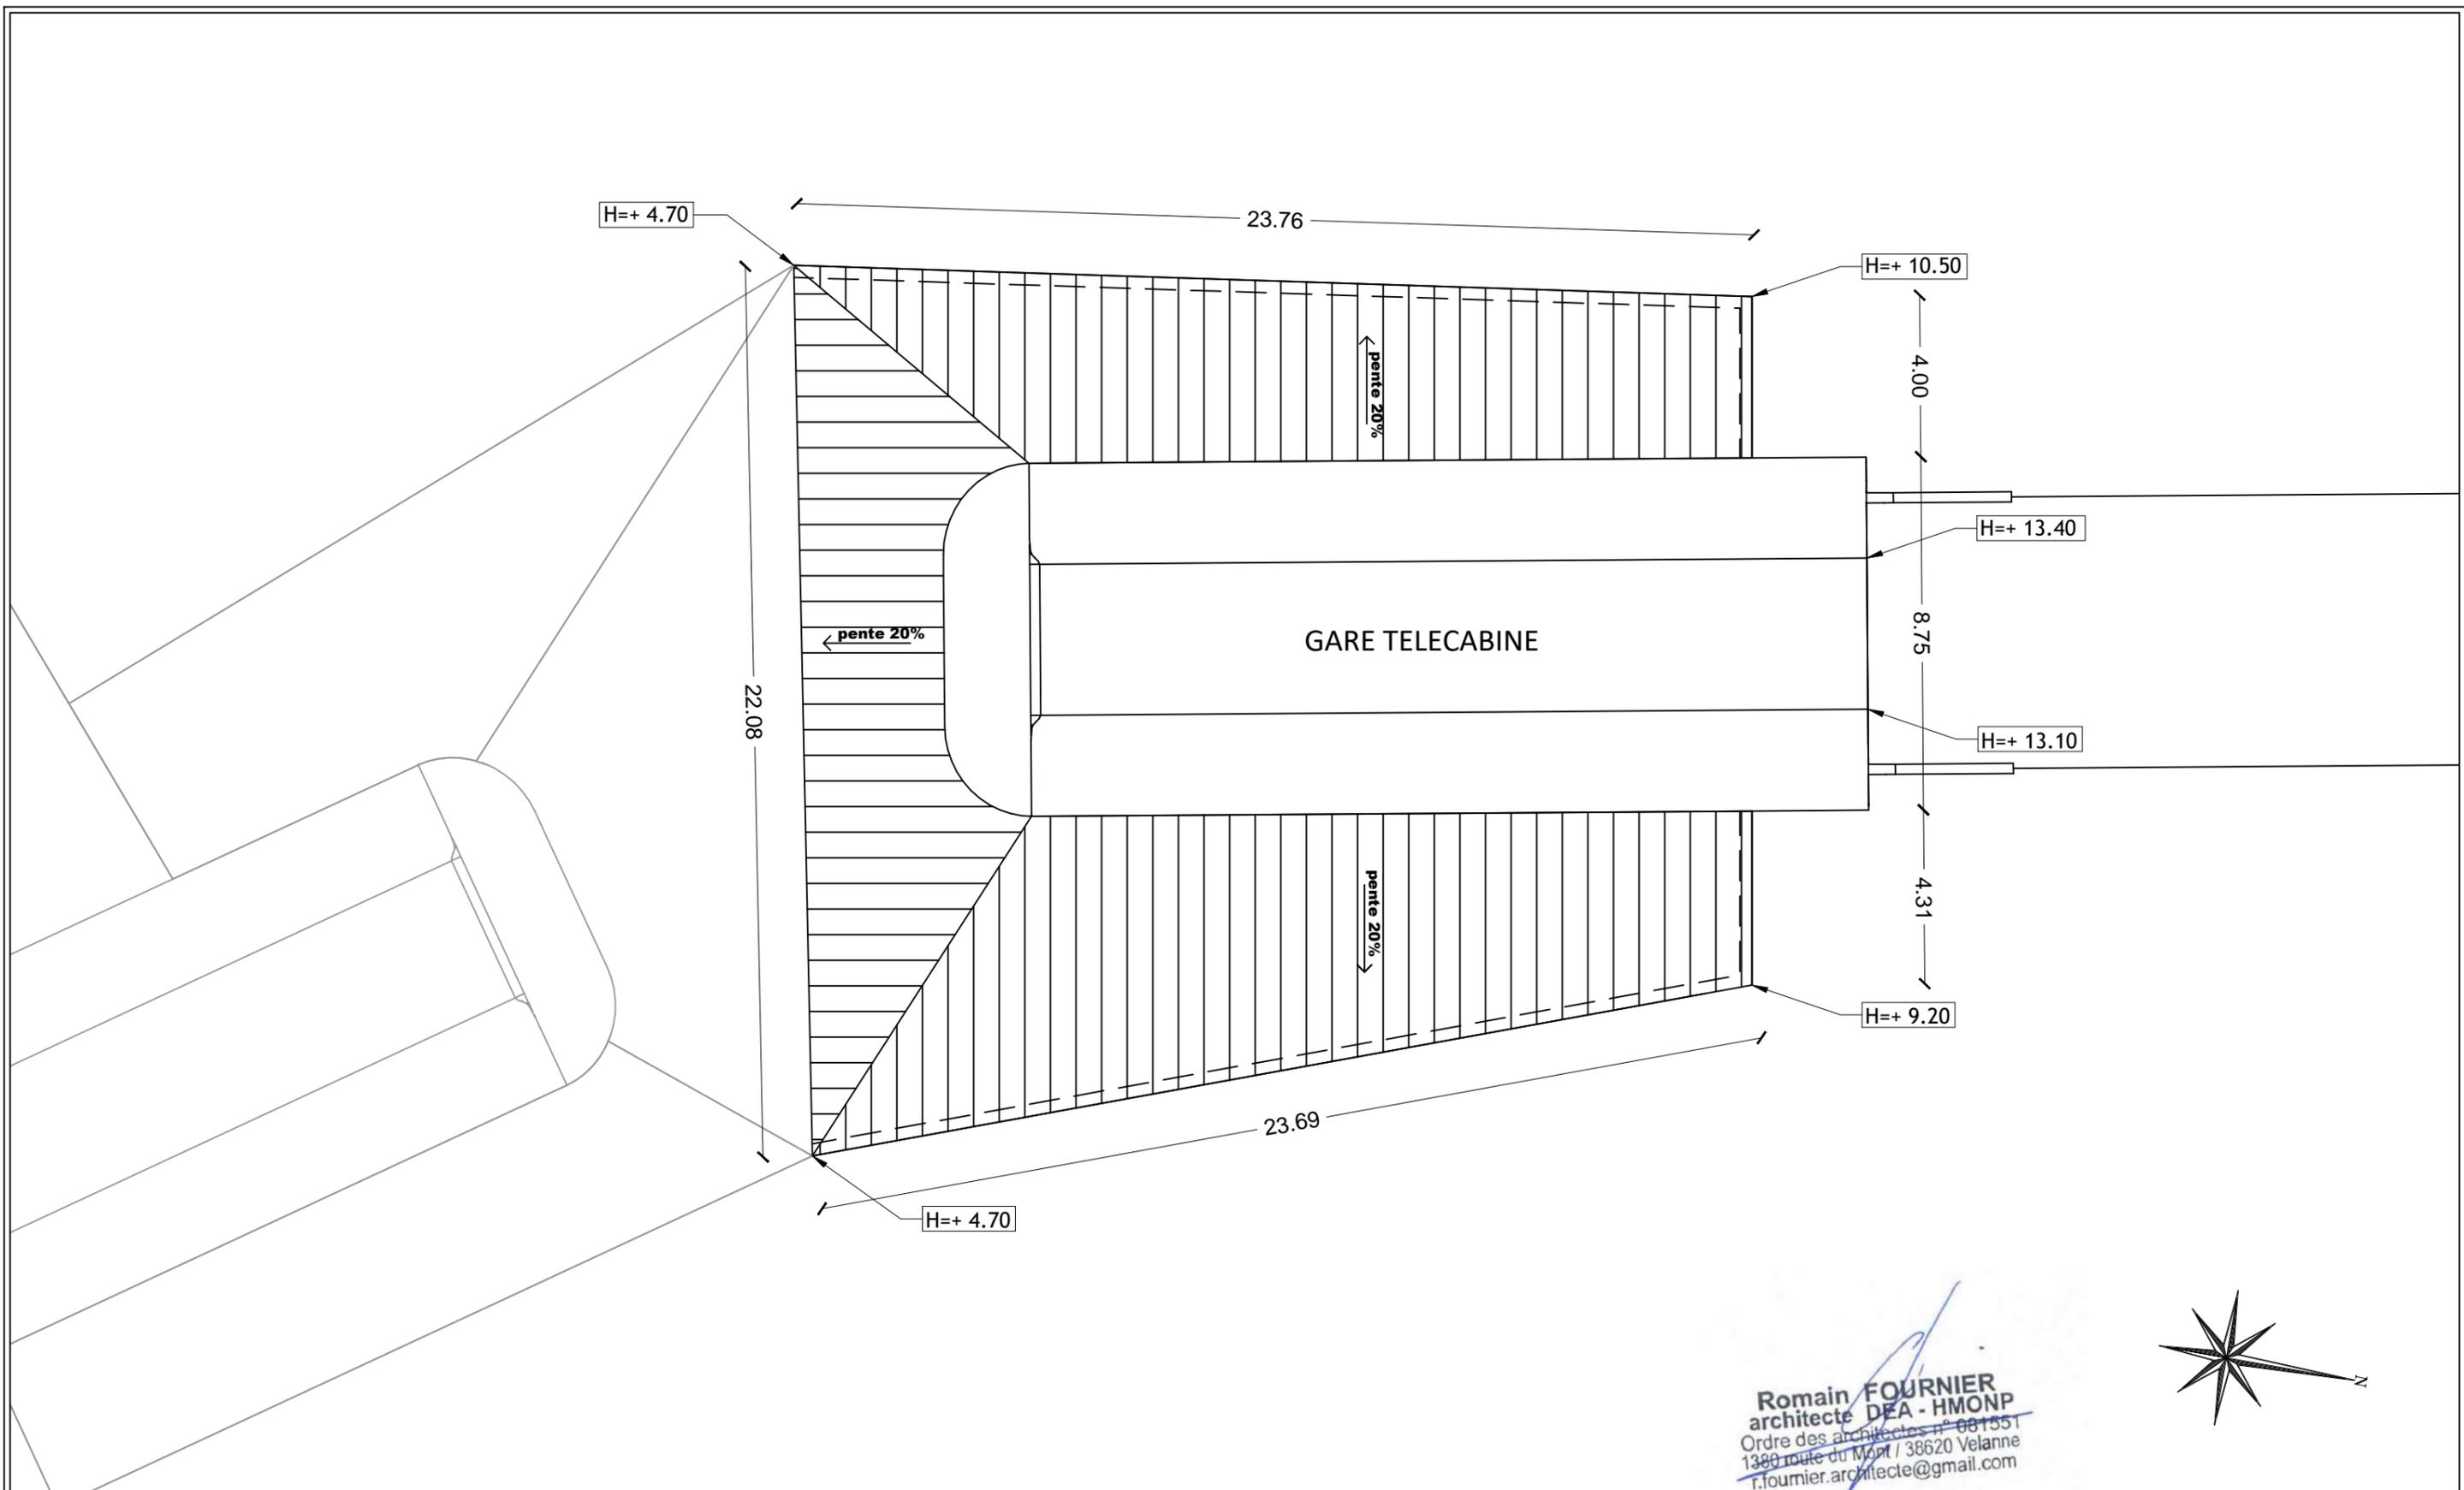

Romain FOURNIER
 architecte DEA - HMONP
 Ordre des architectes n° 081551
 1380 route du Mont / 38620 Velanne
 r.fournier.architecte@gmail.com



DAET/PC 5f (G2) Toiture	Maître d'ouvrage : RARM 817, route d'Italie 05100 MONTGENEVRE	Maître d'oeuvre :  Câble Neige Aménagement Le Trident A, 34 avenue de l'Europe 38 100 GRENOBLE Tel. 04 76 33 35 42 - Fax 04 76 22 51 97 Mail : info@cna-mo.com	Architecte : Romain Fournier Architecte H.M.O.N.P 1380, route du Mont 38620 Velanne Port. : 06 32 78 14 93	Télécabine Chalvet	
				Echelle : 1/150 07 Juillet 2025	Phase : PC Ref : MON_01
Ce document ne peut être cédé sans un accord écrit				Ce dossier ne peut servir à l'exécution des travaux	



Photo n° 1 : insertion paysagère

Romain FOURNIER
 architecte DEA - HMONP
 Ordre des architectes n° 081551
 1380 route du Mont / 38620 Velanne
 r.fournier.architecte@gmail.com

DAET/PC 6a (G1)	Maître d'ouvrage : RARM 817, route d'Italie 05100 MONTGENEVRE	Maître d'oeuvre :  Câble Neige Aménagement Le Trident A, 34 avenue de l'Europe 38 100 GRENOBLE Tel. 04 76 33 35 42 - Fax 04 76 22 51 97 Mail : info@cna-mo.com	Architecte : Romain Fournier Architecte H.M.O.N.P 1380, route du Mont 38620 Velanne Port. : 06 32 78 14 93	Télécabine Chalvet	
				Phase : PC	
insertion paysagère				Echelle : - 07 Juillet 2025	
Ce document ne peut être cédé sans un accord écrit			Ce dossier ne peut servir à l'exécution des travaux		



Photo n° 1 : insertion paysagère

Romain FOURNIER
 architecte DEA - HMONP
 Ordre des architectes n° 001551
 1380 route du Mont / 38620 Velanne
 r.fournier.architecte@gmail.com

DAET/PC 6b (G2)	Maître d'ouvrage : RARM 817, route d'Italie 05100 MONTGENEVRE	Maître d'oeuvre :  Câble Neige Aménagement Le Trident A, 34 avenue de l'Europe 38 100 GRENOBLE Tel. 04 76 33 35 42 - Fax 04 76 22 51 97 Mail : info@cna-mo.com	Architecte : Romain Fournier Architecte H.M.O.N.P 1380, route du Mont 38620 Velanne Port. : 06 32 78 14 93	Télécabine Chalvet	
				Phase : PC	
insertion paysagère				Echelle : - 07 Juillet 2025	
Ce document ne peut être cédé sans un accord écrit			Ce dossier ne peut servir à l'exécution des travaux		
				Ref : MON_01	



Photo n°2 : environnement proche



Photo n°3: environnement lointain

Romain FOURNIER
 architecte DEA - HMONP
 Ordre des architectes n° 001551
 1380 route du Mont / 38620 Velanne
 r.fournier.architecte@gmail.com

DAET/PC 7&8 (G1)

environnements
proche et lointain

Maître d'ouvrage :

RARM
 817, route d'Italie
 05100 MONTGENEVRE

Maître d'oeuvre :

CNA
Maîtrise d'Œuvre

Câble Neige Aménagement
 Le Trident A, 34 avenue de l'Europe 38 100 GRENOBLE
 Tel. 04 76 33 35 42 - Fax 04 76 22 51 97
 Mail : info@cna-mo.com

Architecte :

Romain Fournier
 Architecte H.M.O.N.P
 1380, route du Mont
 38620 Velanne
 Port. : 06 32 78 14 93

Télécabine Chalvet

Echelle : -
07 Juillet 2025

Phase : PC
 Ref : MON_01

Ce document ne peut être cédé sans un accord écrit

Ce dossier ne peut servir à l'exécution des travaux




Photo n° 2 : environnement proche



Photo n° 3: environnement lointain

Romain FOURNIER
 architecte DEA - HMONP
 Ordre des architectes n° 001551
 1380 route du Mont / 38620 Velanne
 r.fournier.architecte@gmail.com

DAET/PC 7&8 (G2) environnements proche et lointain	Maître d'ouvrage : RARM 817, route d'Italie 05100 MONTGENEVRE	Maître d'oeuvre :  Câble Neige Aménagement Le Trident A, 34 avenue de l'Europe 38 100 GRENOBLE Tel. 04 76 33 35 42 - Fax 04 76 22 51 97 Mail : info@cna-mo.com	Architecte : Romain Fournier Architecte H.M.O.N.P 1380, route du Mont 38620 Velanne Port. : 06 32 78 14 93	Télécabine Chalvet	
				Echelle : - 07 Juillet 2025	Phase : PC Ref : MON_01
Ce document ne peut être cédé sans un accord écrit				Ce dossier ne peut servir à l'exécution des travaux	

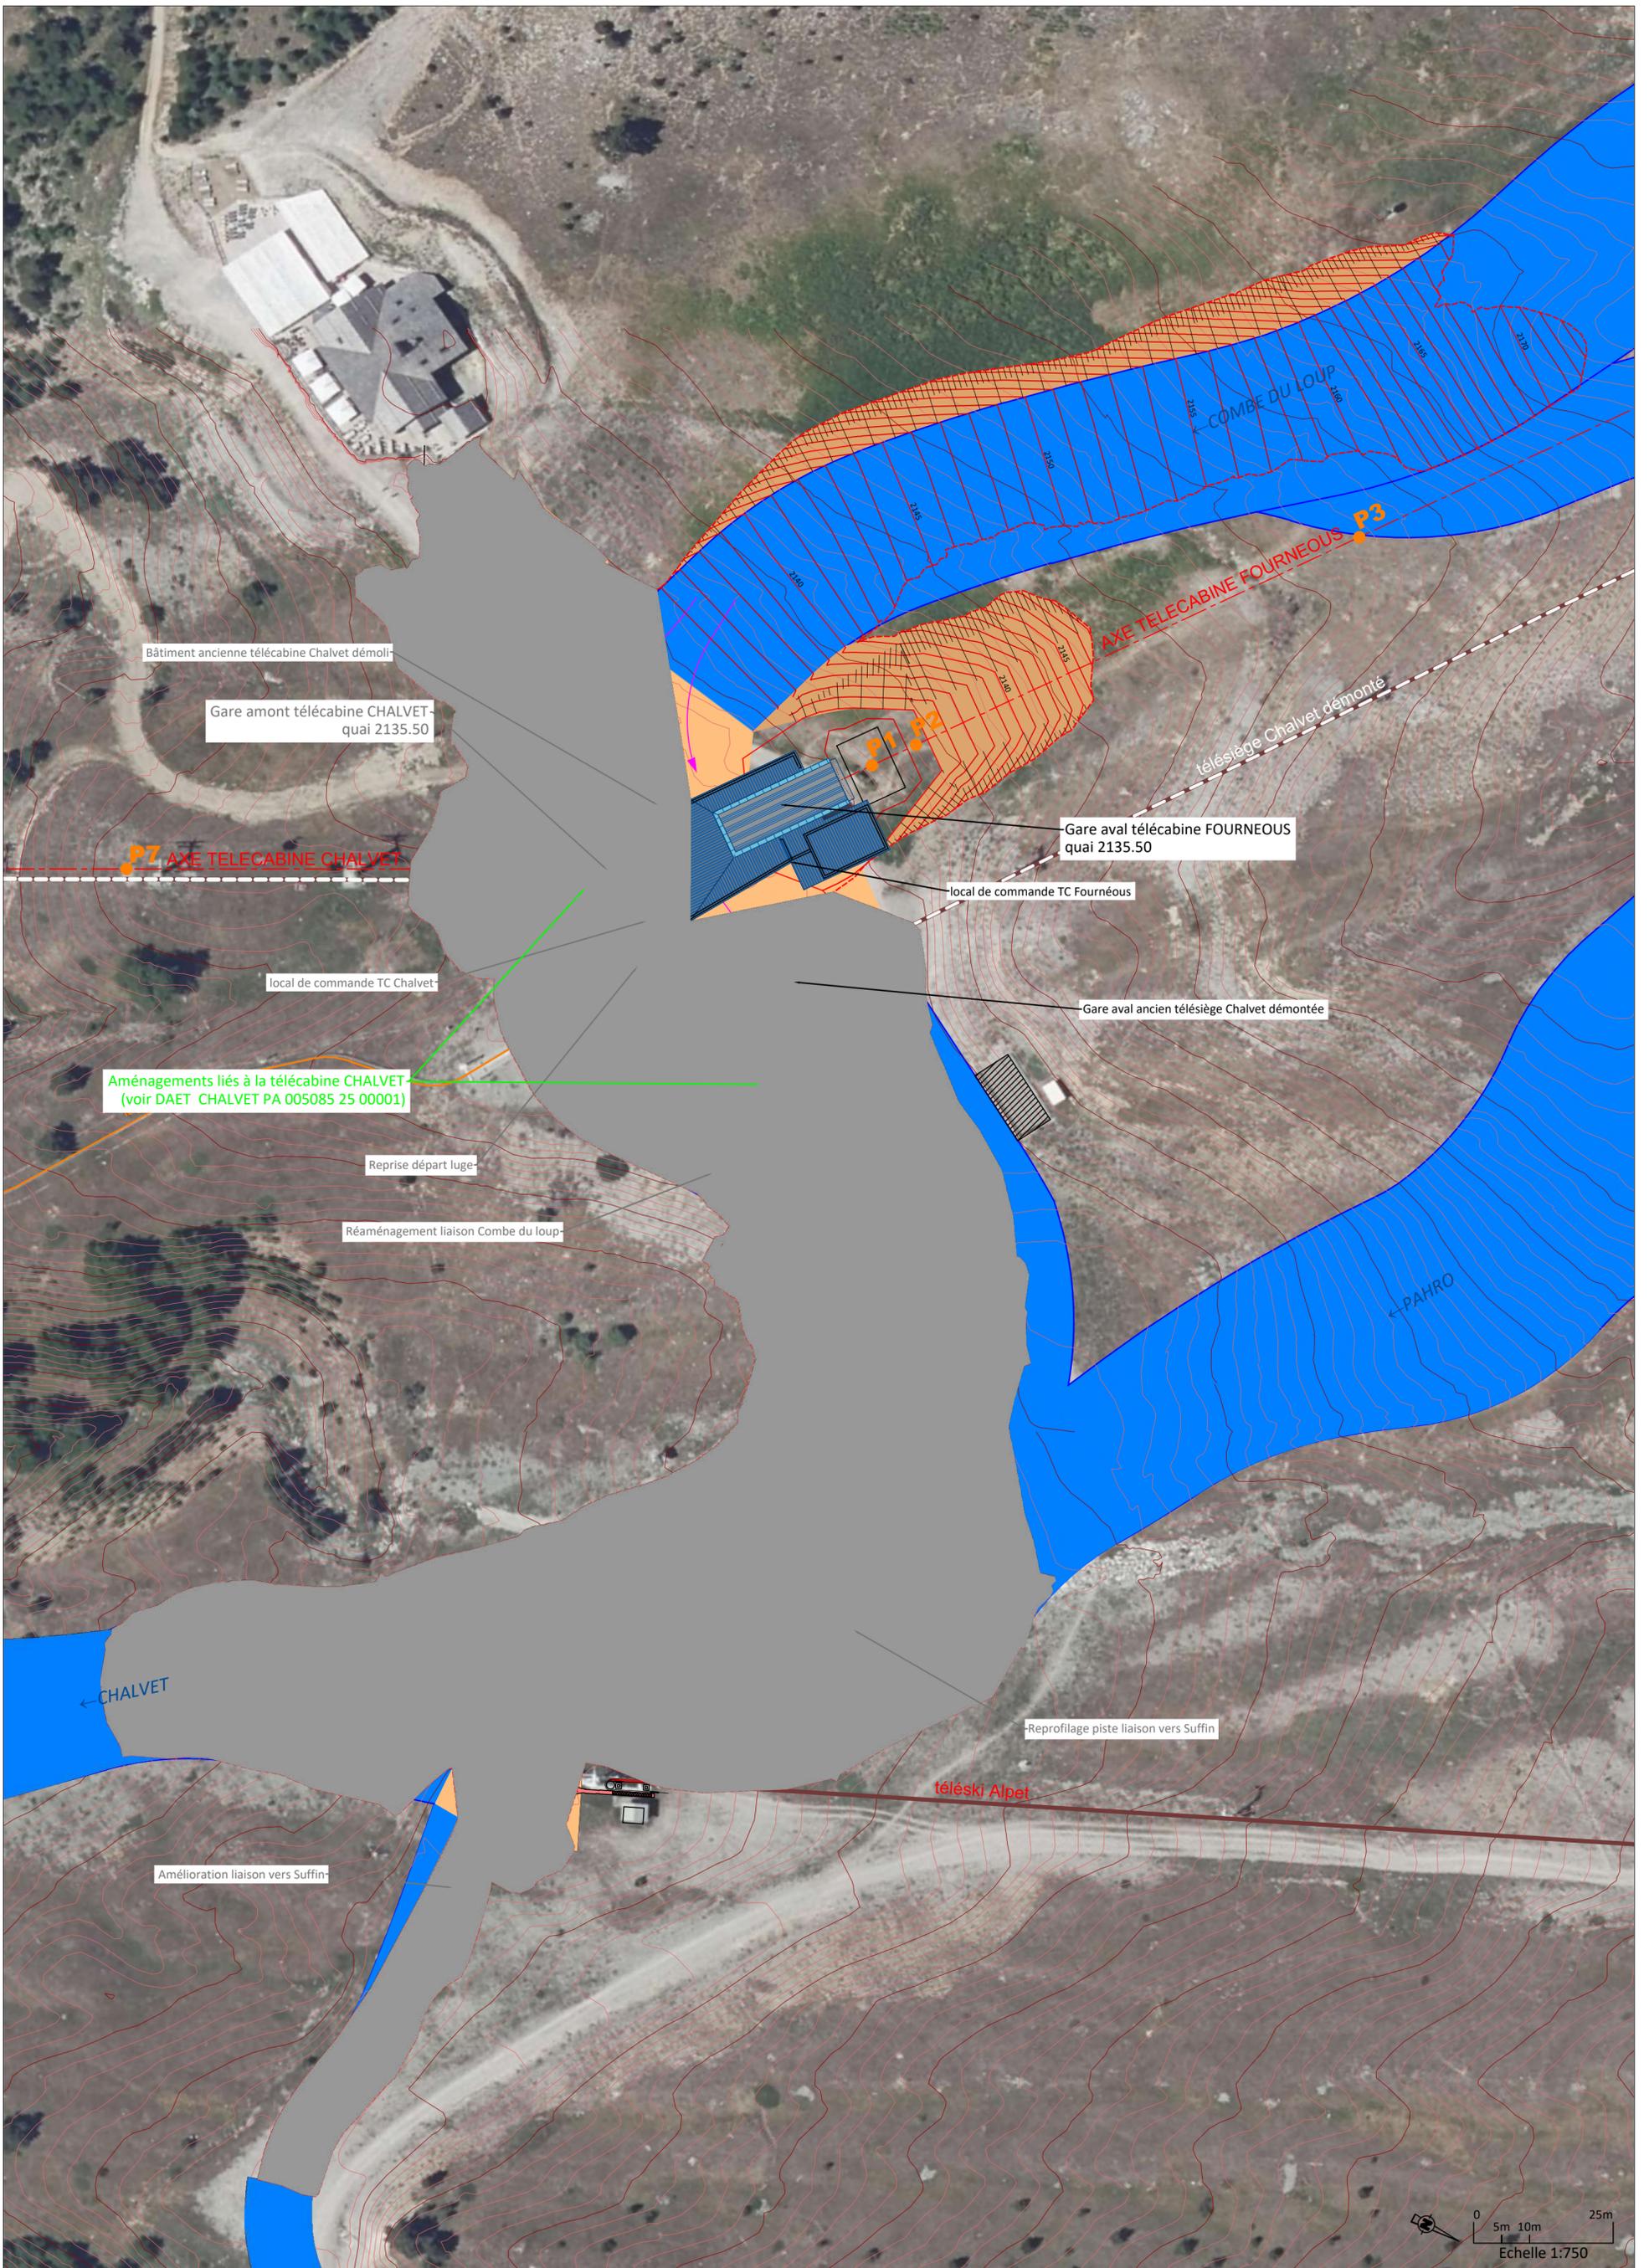


Maitre d'ouvrage	Commune - dpt.
RARM	MONTGENEVRE Hautes Alpes
Format Folio	Échelle (s)
A2	1:750

OPÉRATION
TELECABINE FOURNEOUS
DOCUMENT
Plan d'aménagement gare aval


P. Guinard	P. Moguet	Toiture gare - décomposition DAET	17.06.2025	a
P. Guinard	P. Moguet	Document de base	20.02.2025	MOG_250337
Dessinateur	Vérifié par	Nature des Modifications	Date	Ref / indice

CNA
Maîtrise d'Œuvre


Câble Neige Aménagement
Le Trident A, 34 avenue de l'Europe
38 100 GRENOBLE
Tel. 04 76 33 35 42 - mail : info@cna-mo.com

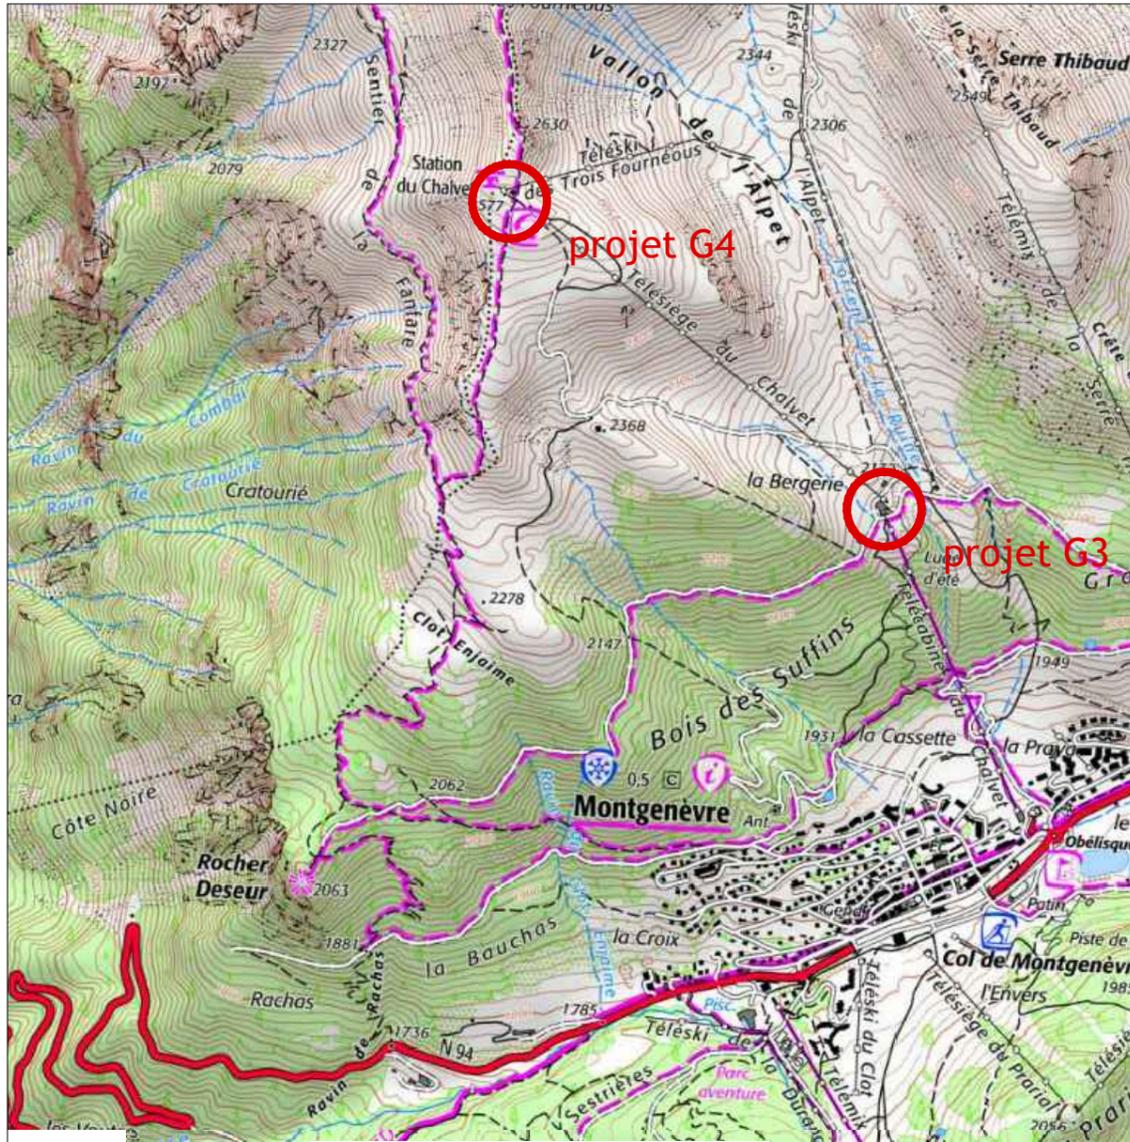

1/20 000

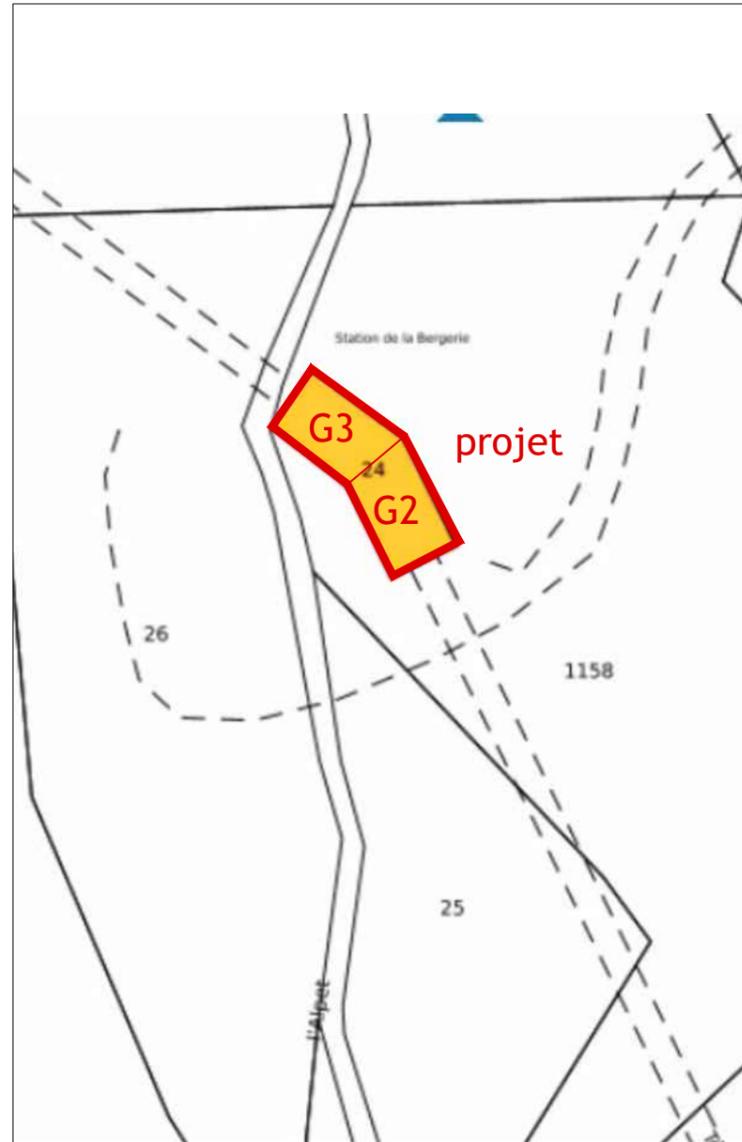


1/1000

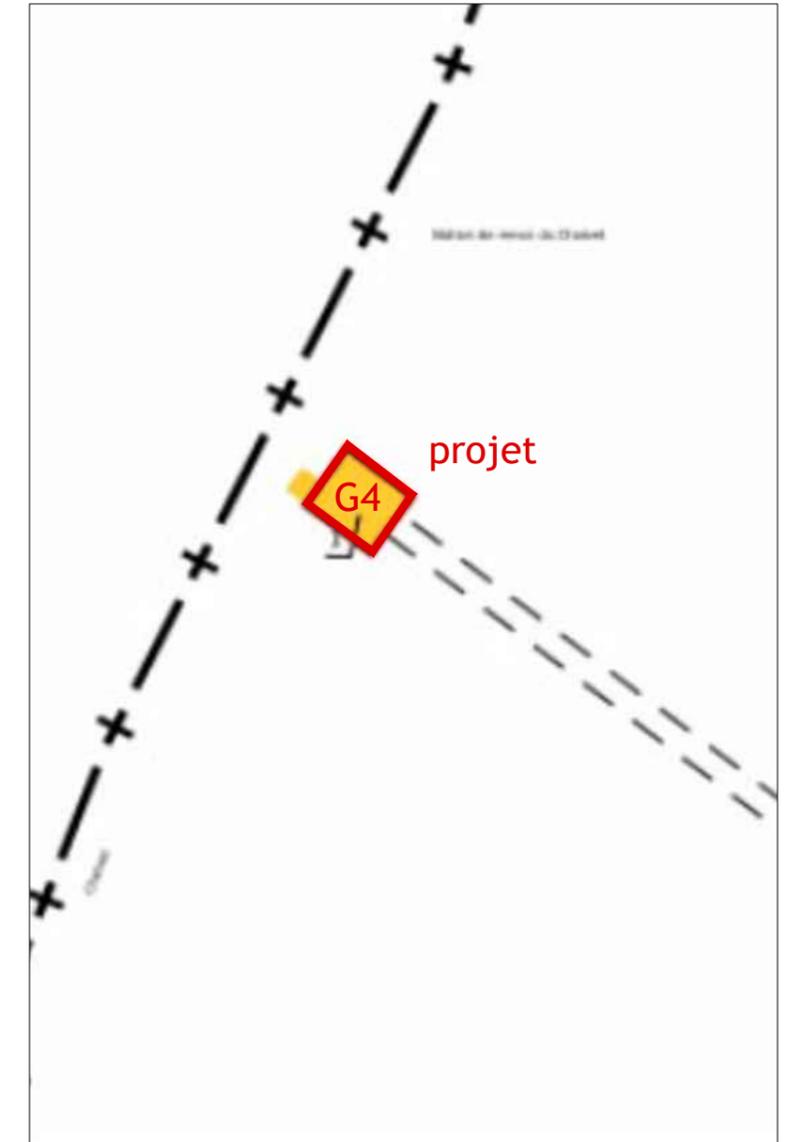


1/1000

Romain FOURNIER
 architecte DEA - HMONP
 Ordre des architectes n° 001351
 1380 route du Mont / 38620 Velanne
 r.fournier.architecte@gmail.com

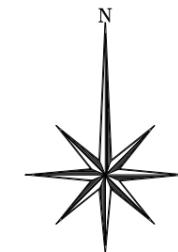

DAET/PC 1 situation	Maître d'ouvrage :	Maître d'oeuvre :	Architecte :	Télécabine Fournéous	
	RARM 817, route d'Italie 05100 MONTGENEVRE	 Câble Neige Aménagement Le Trident A, 34 avenue de l'Europe 38 100 GRENOBLE Tel. 04 76 33 35 42 - Fax 04 76 22 51 97 Mail : info@cna-mo.com	Romain Fournier Architecte H.M.O.N.P 1380, route du Mont 38620 Velanne Port. : 06 32 78 14 93	Phase : PC	
				Echelle : diverses 18 Juin 2025	Ref : MON_01
Ce document ne peut être cédé sans un accord écrit				Ce dossier ne peut servir à l'exécution des travaux	

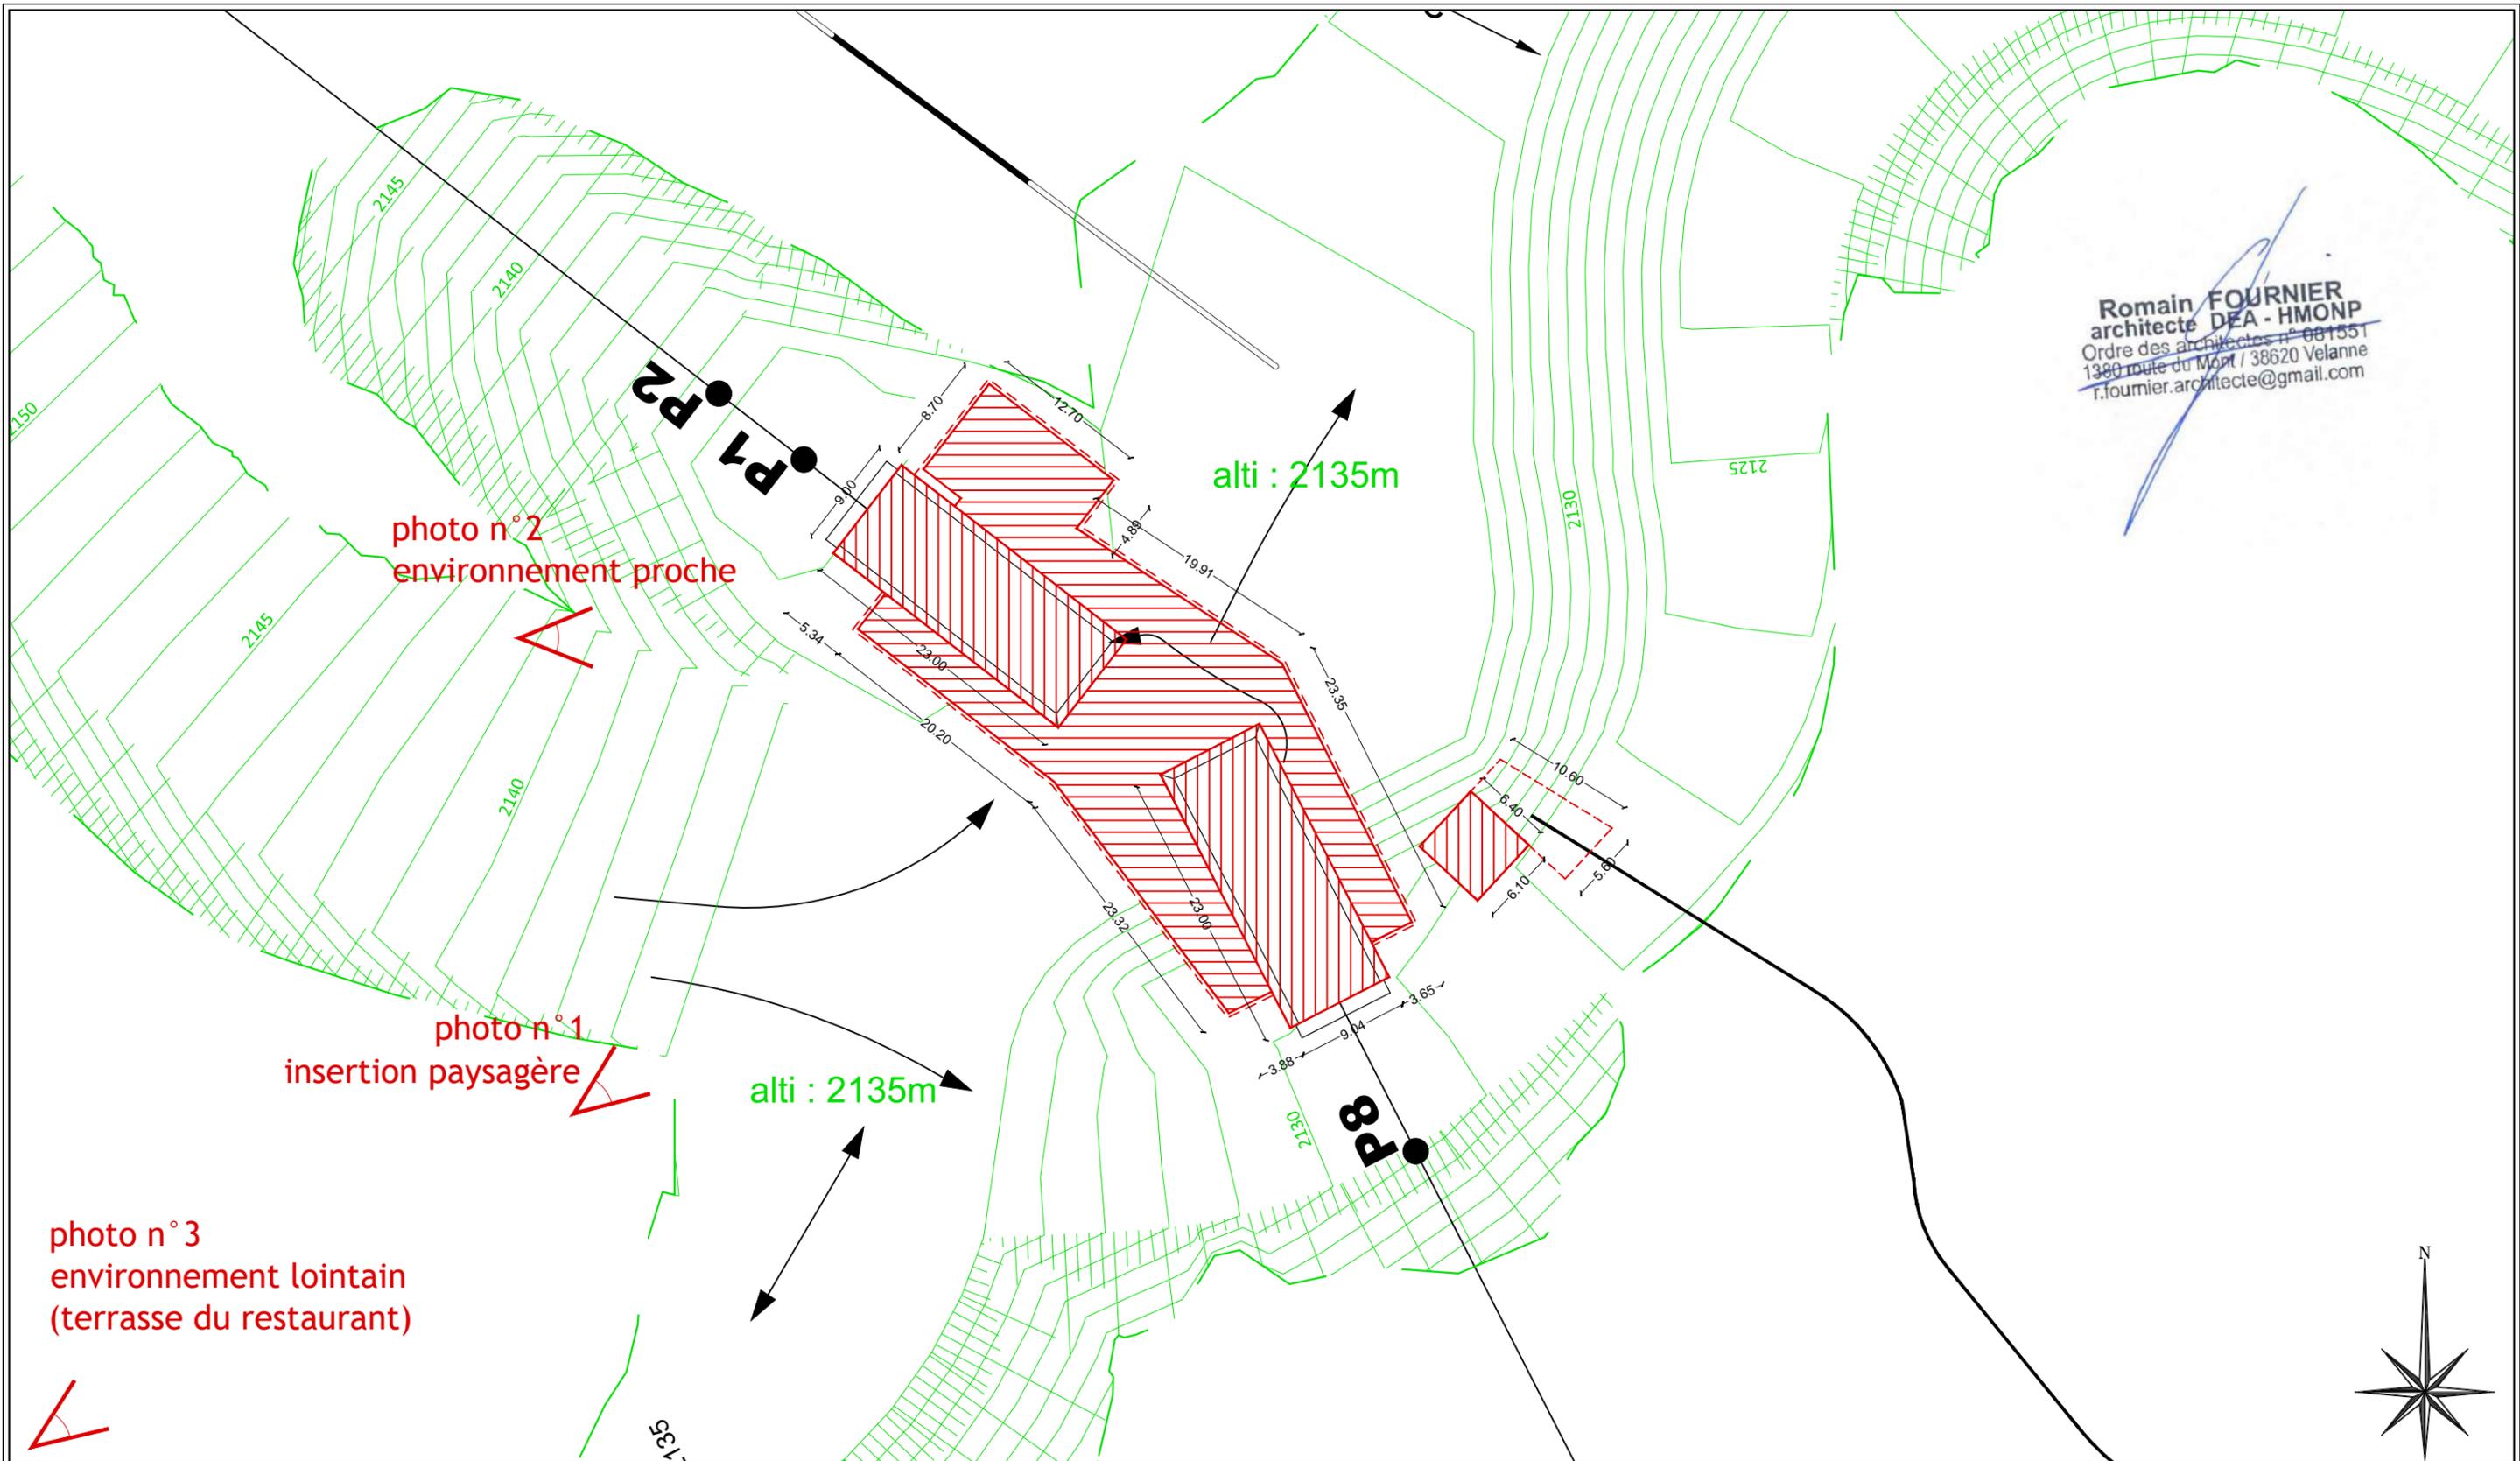

Romain FOURNIER
 architecte DEA - HMONP
 Ordre des architectes n° 001551
 1380 route du Mont / 38620 Velanne
 r.fournier.architecte@gmail.com

échelle : 1/500

DAET/PC 2a (G3)	Maître d'ouvrage : RARM 817, route d'Italie 05100 MONTGENEVRE	Maître d'oeuvre :  Câble Neige Aménagement Le Trident A, 34 avenue de l'Europe 38 100 GRENOBLE Tel. 04 76 33 35 42 - Fax 04 76 22 51 97 Mail : info@cna-mo.com	Architecte : Romain Fournier Architecte H.M.O.N.P 1380, route du Mont 38620 Velanne Port. : 06 32 78 14 93	Télécabine Fournéous	
				Phase : PC	
Plan masse	Ce document ne peut être cédé sans un accord écrit		Echelle : 1/500 18 Juin 2025		Ref : MON_01
				Ce dossier ne peut servir à l'exécution des travaux	

Romain FOURNIER
 architecte DEA - HMONP
 Ordre des architectes n° 081551
 1380 route du Mont / 38620 Velanne
 r.fournier.architecte@gmail.com

photo n° 1
 insertion paysagère

alti : 2571.50

photo n° 2
 environnement proche

photo n° 3
 environnement lointain
 (vue aérienne)



DAET/PC 2b (G4)

Maître d'ouvrage :

RARM
 817, route d'Italie
 05100 MONTGENEVRE

Maître d'oeuvre :



Câble Neige Aménagement
 Le Trident A, 34 avenue de l'Europe 38 100 GRENOBLE
 Tel. 04 76 33 35 42 - Fax 04 76 22 51 97
 Mail : info@cna-mo.com

Architecte :

Romain Fournier
 Architecte H.M.O.N.P
 1380, route du Mont
 38620 Velanne
 Port. : 06 32 78 14 93

Télocabine Fournéous

Phase : PC


Plan masse

Echelle : 1/250
 18 Juin 2025


Ref : MON_01

Ce document ne peut être cédé sans un accord écrit

Ce dossier ne peut servir à l'exécution des travaux

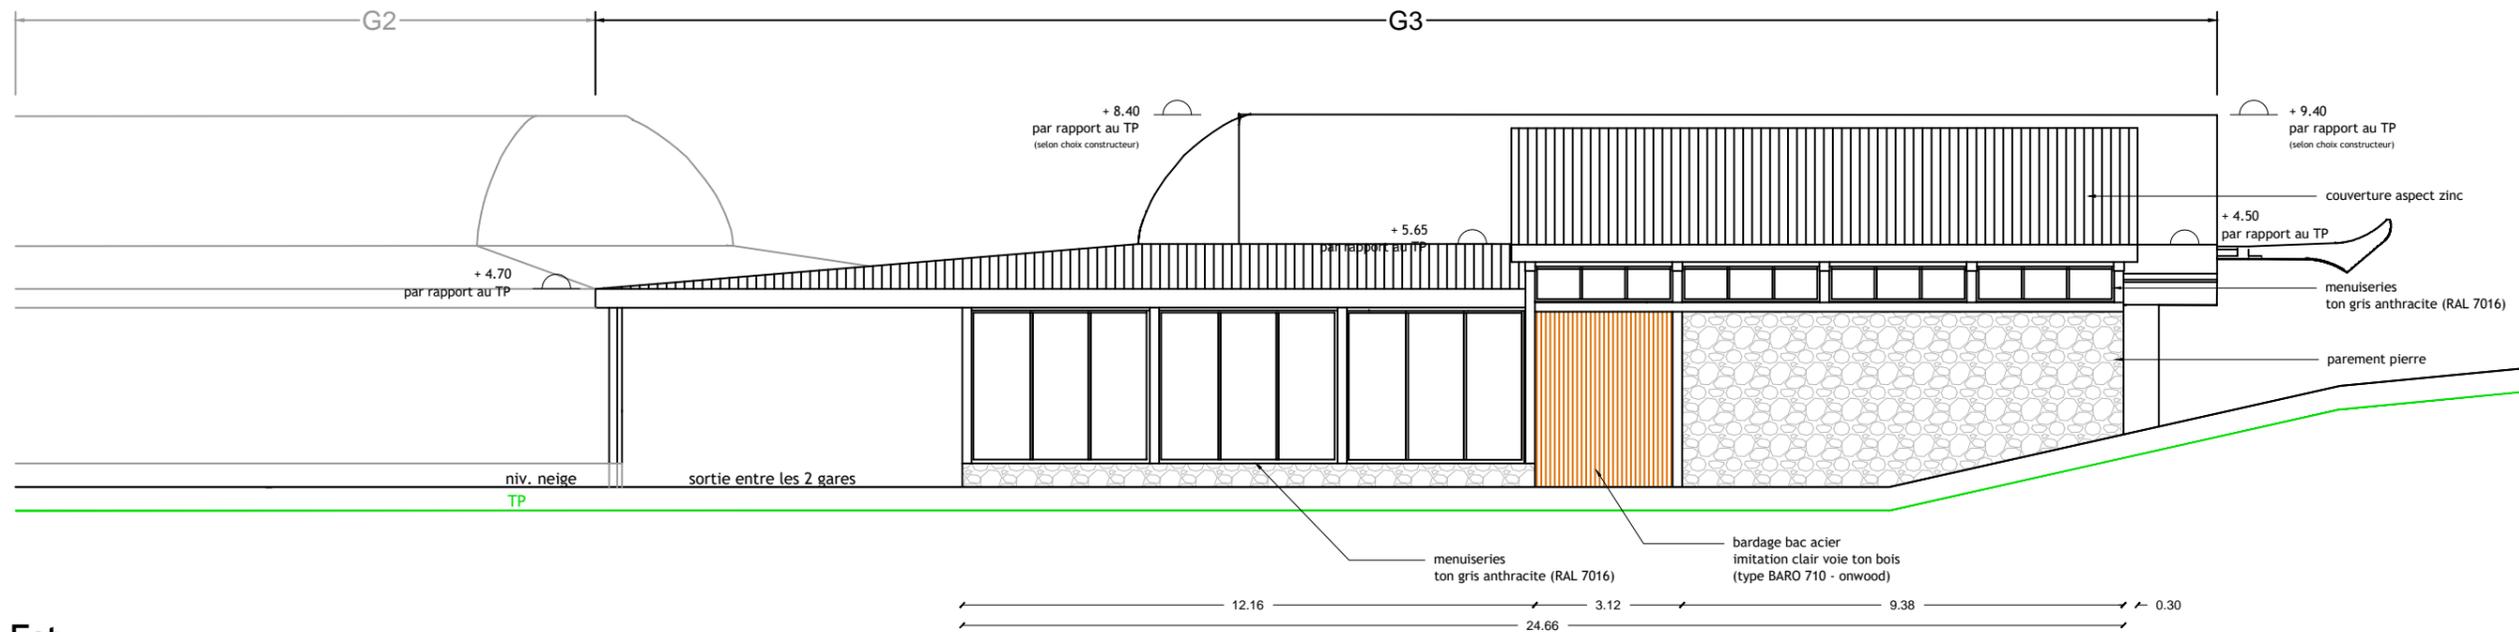


façade Est

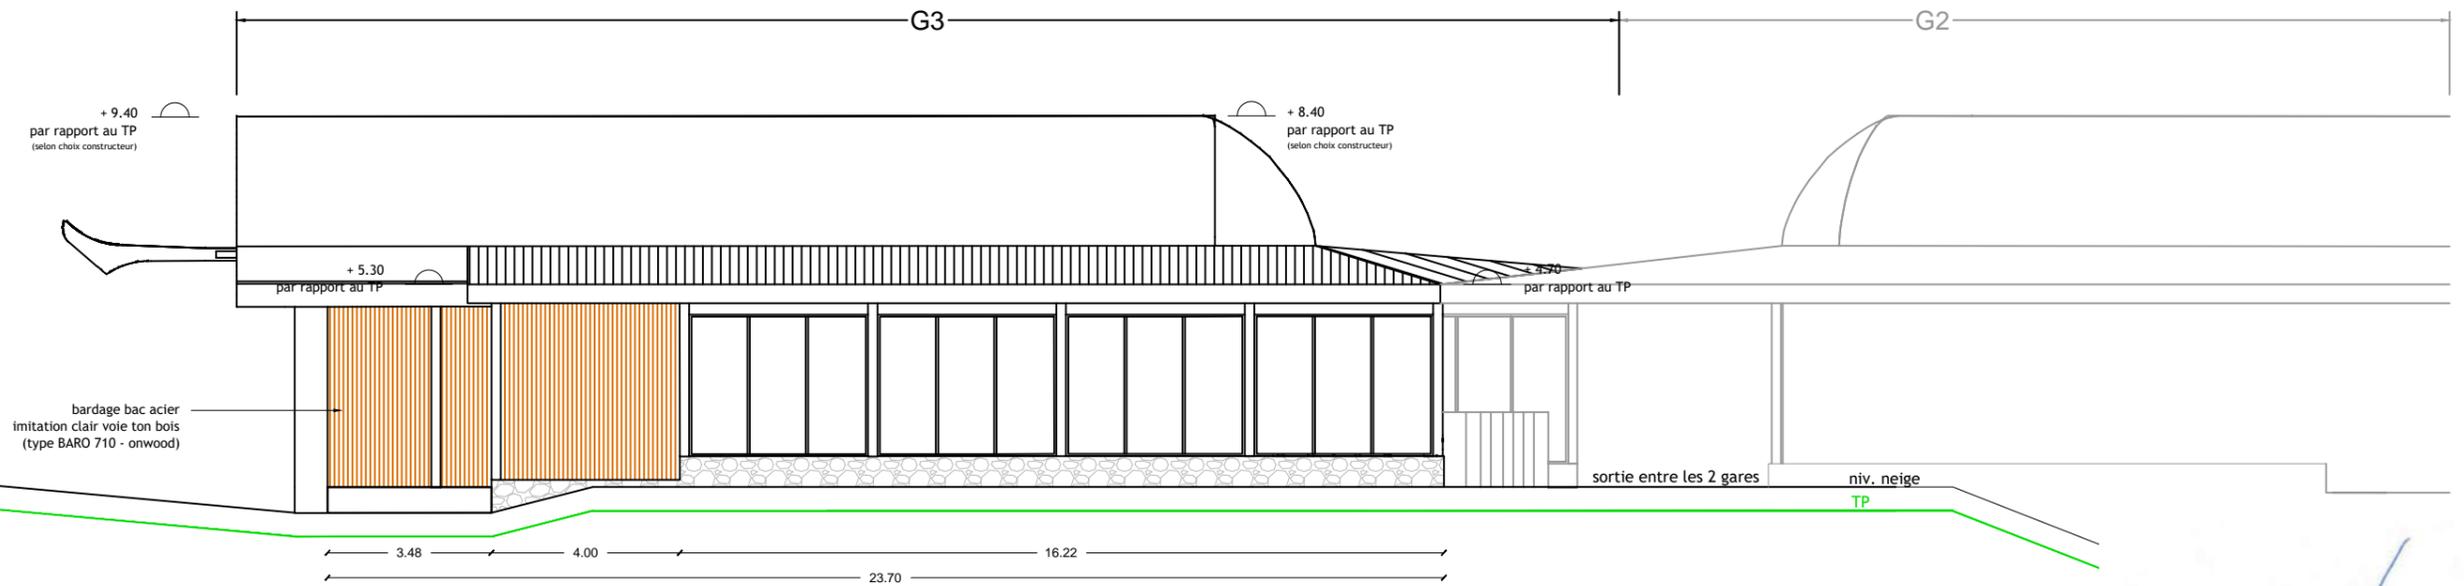


façade Ouest

Romain FOURNIER
 architecte DEA - HMONP
 Ordre des architectes n° 001551
 1380 route du Mont / 38620 Velanne
 r.fournier.architecte@gmail.com


DAET/PC 5a (G3) façades Est et Ouest	Maître d'ouvrage : RARM 817, route d'Italie 05100 MONTGENEVRE	Maître d'oeuvre :  Câble Neige Aménagement Le Trident A, 34 avenue de l'Europe 38 100 GRENOBLE Tel. 04 76 33 35 42 - Fax 04 76 22 51 97 Mail : info@cna-mo.com	Architecte : Romain Fournier Architecte H.M.O.N.P 1380, route du Mont 38620 Velanne Port. : 06 32 78 14 93	Télécabine Fournéous
			Phase : PC Ref : MON_01	
				Echelle : 1/100 18 Juin 2025
Ce document ne peut être cédé sans un accord écrit				Ce dossier ne peut servir à l'exécution des travaux

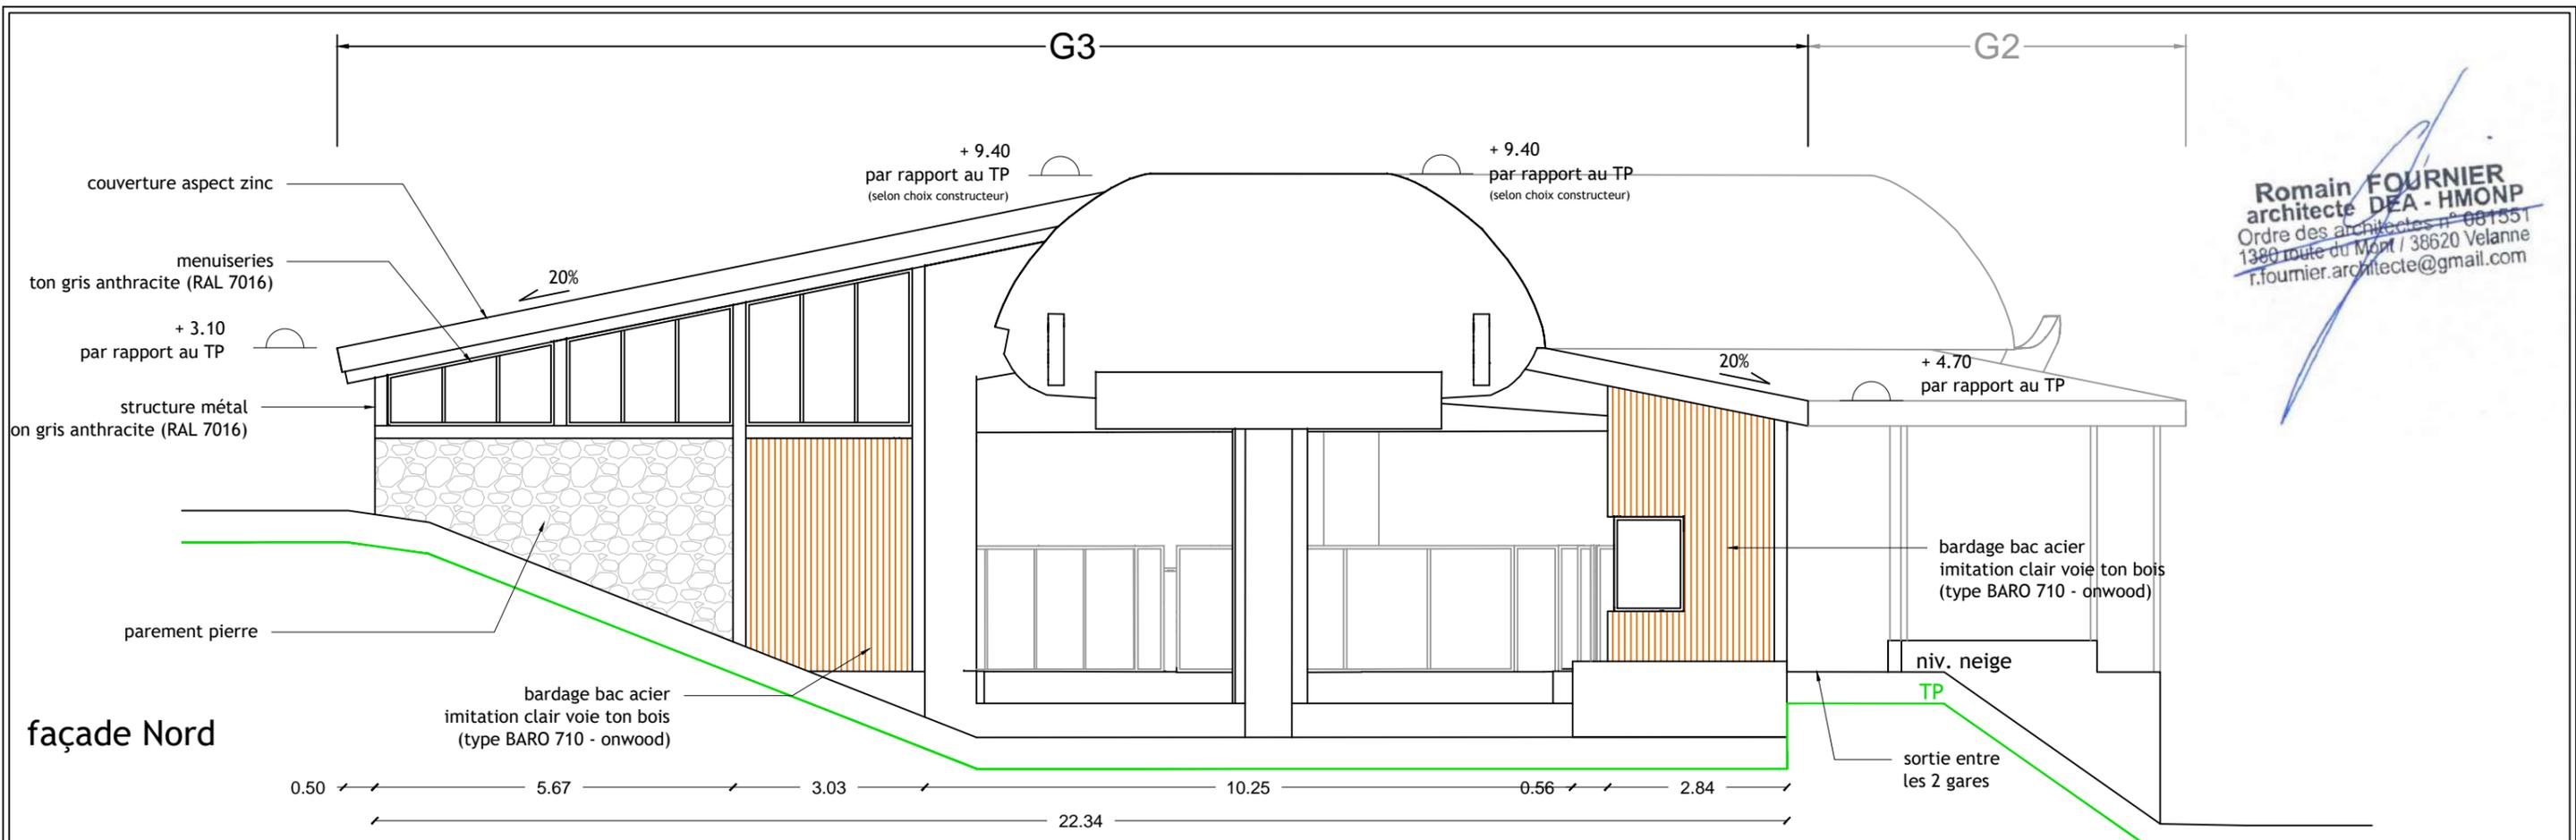

Romain FOURNIER
 architecte **DEA - HMONP**
 Ordre des architectes n° 081551
 1380 route du Mont / 38620 Velanne
 r.fournier.architecte@gmail.com

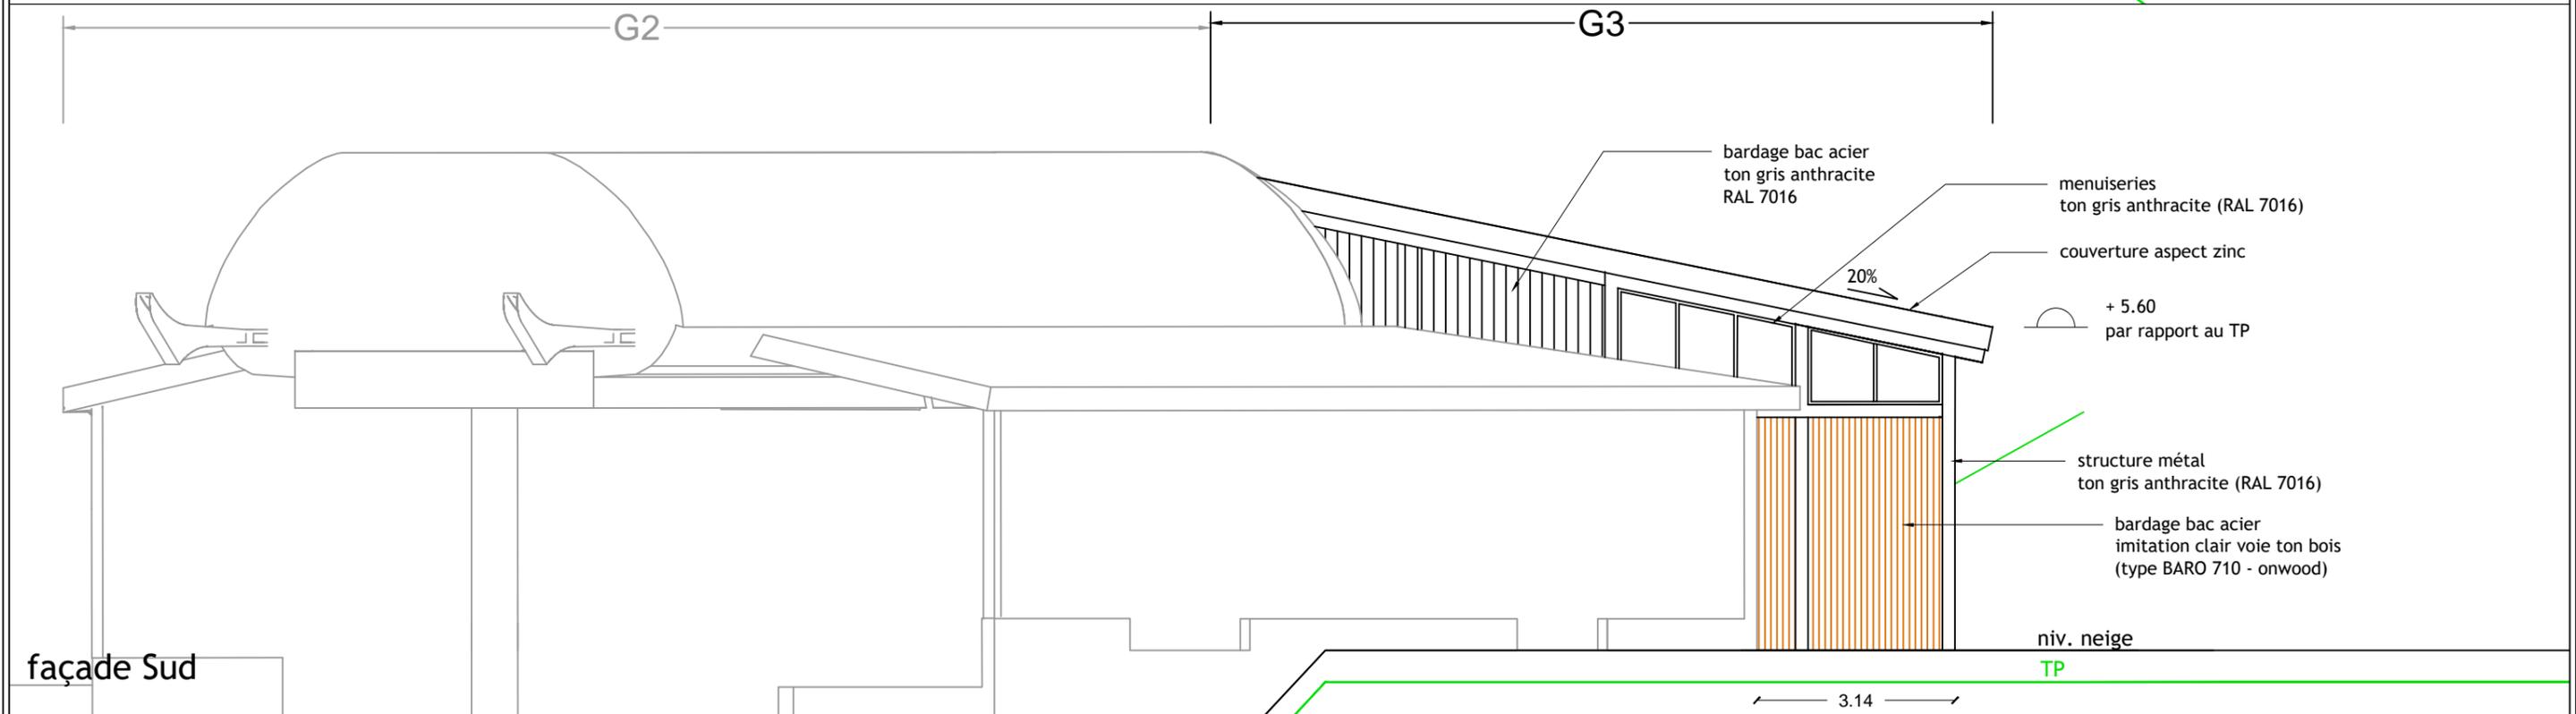


DAET/PC 5b (G3)	Maître d'ouvrage : RARM 817, route d'Italie 05100 MONTGENEVRE	Maître d'oeuvre : Câble Neige Aménagement Le Trident A, 34 avenue de l'Europe 38 100 GRENOBLE Tel. 04 76 33 35 42 - Fax 04 76 22 51 97 Mail : info@cna-mo.com	Architecte : Romain Fournier Architecte H.M.O.N.P 1380, route du Mont 38620 Velanne Port. : 06 32 78 14 93	Télécabine Fournéous	
				Phase : PC	
façades Nord et Sud				Echelle : 1/100	
				18 Jun 2025	
Ce document ne peut être cédé sans un accord écrit				Ce dossier ne peut servir à l'exécution des travaux	

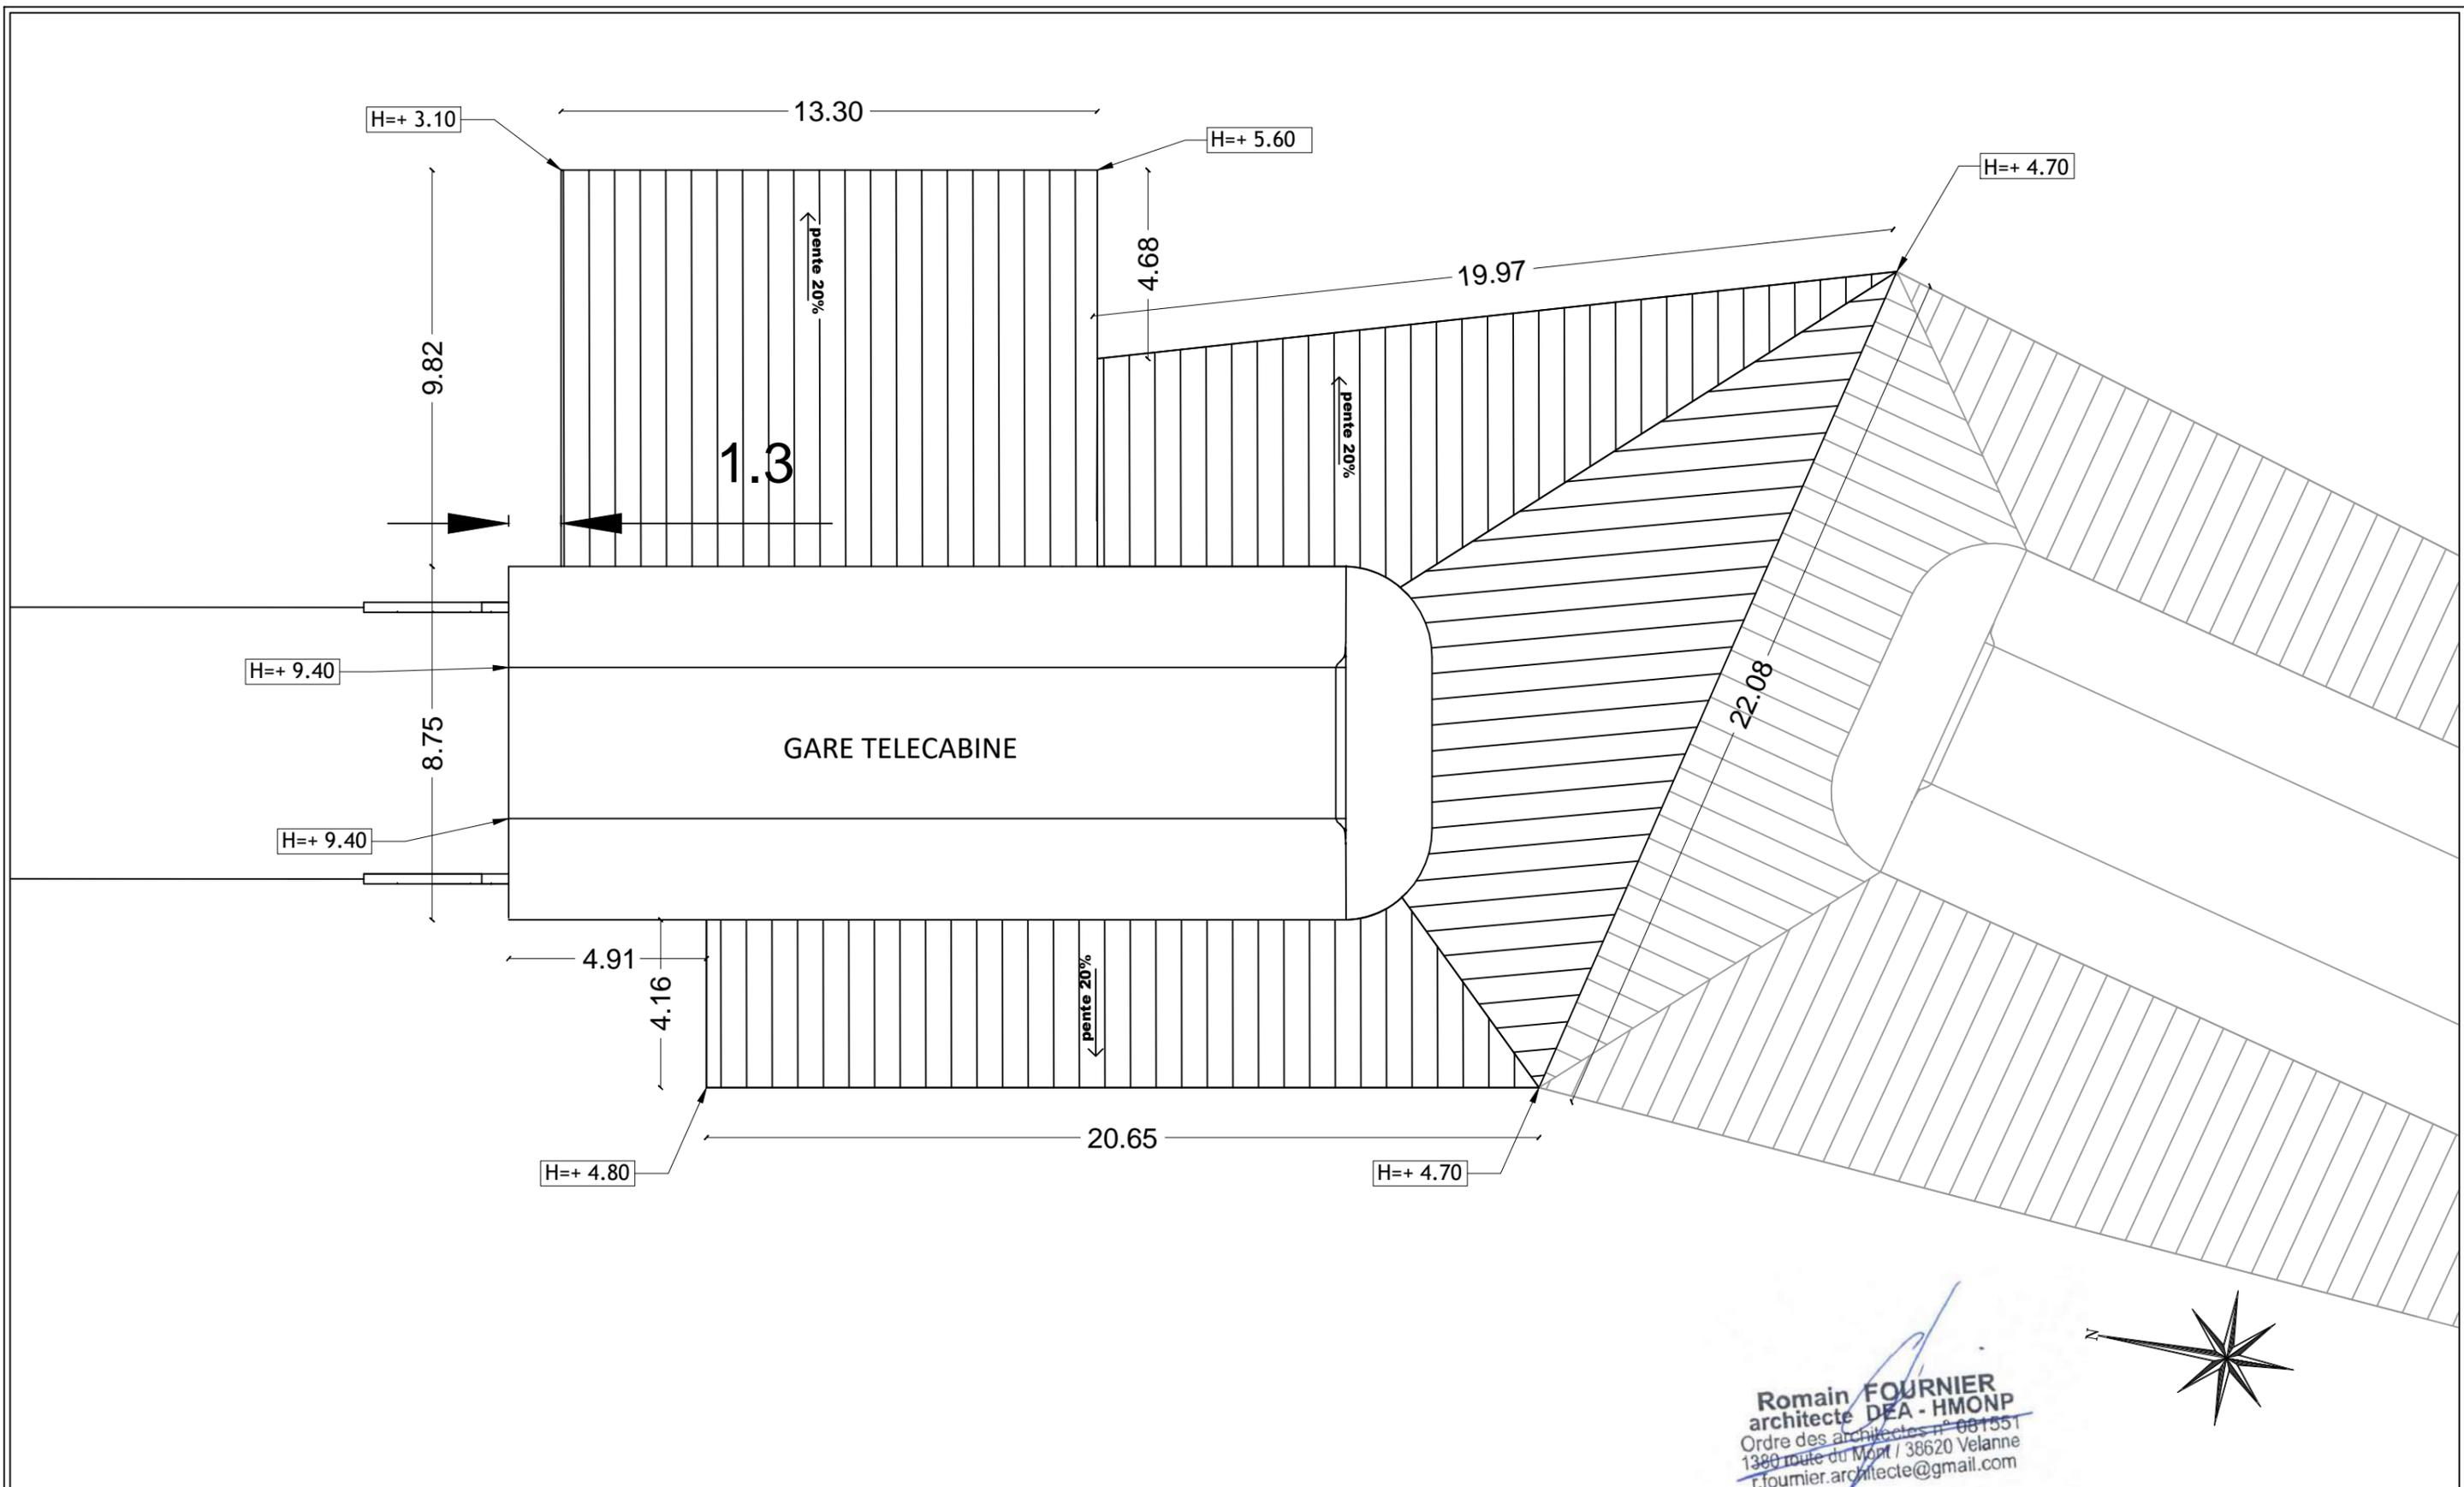


Romain FOURNIER
 architecte DEA - HMONP
 Ordre des architectes n° 081551
 1380 route du Mont / 38620 Velanne
 r.fournier.architecte@gmail.com



DAET/PC 5c (G3) Toiture	Maître d'ouvrage :	Maître d'oeuvre :	Architecte :	Télécabine Fournéous	
	RARM 817, route d'Italie 05100 MONTGENEVRE	 Câble Neige Aménagement Le Trident A, 34 avenue de l'Europe 38 100 GRENOBLE Tel. 04 76 33 35 42 - Fax 04 76 22 51 97 Mail : info@cna-mo.com	Romain Fournier Architecte H.M.O.N.P 1380, route du Mont 38620 Velanne Port. : 06 32 78 14 93	Phase : PC	
				Echelle : 1/150 18 Juin 2025	Ref : MON_01
Ce document ne peut être cédé sans un accord écrit				Ce dossier ne peut servir à l'exécution des travaux	

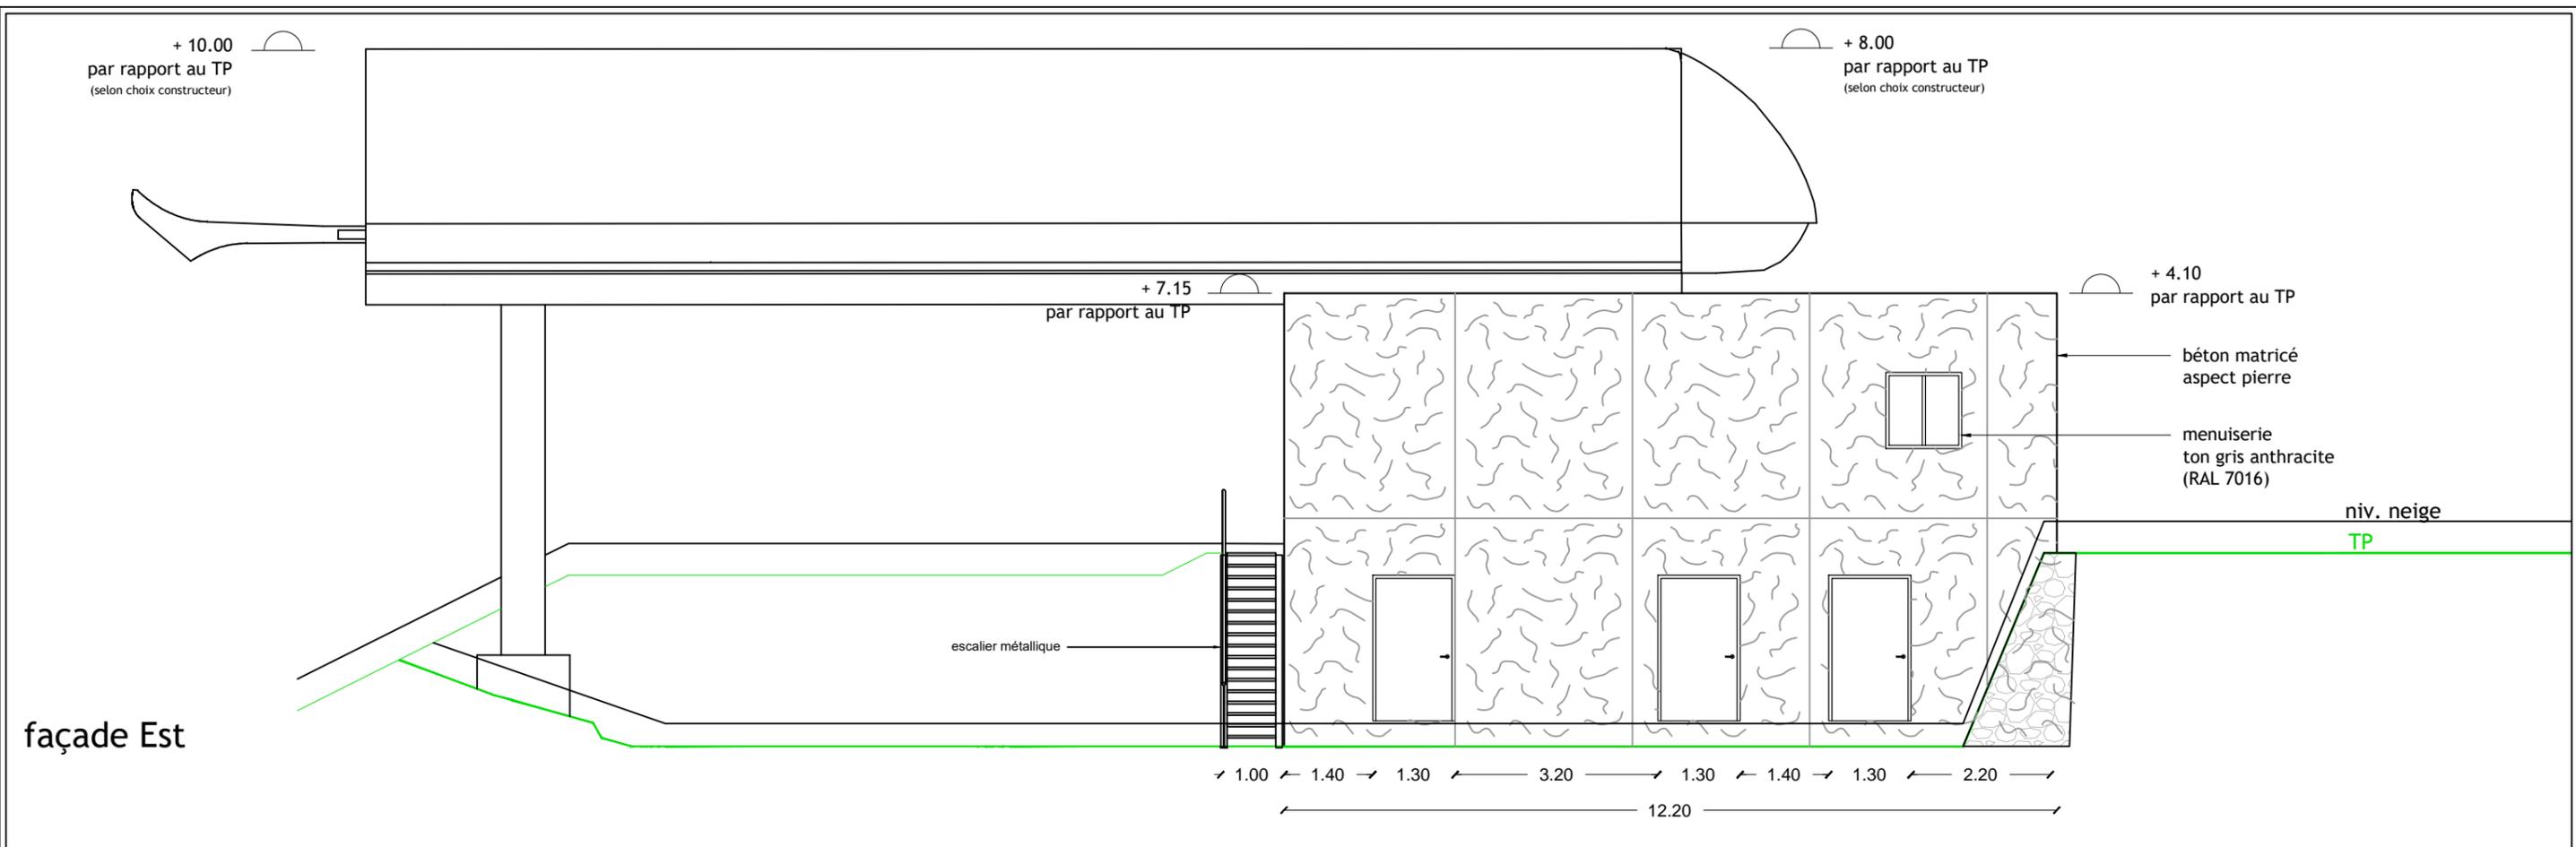


façade Est

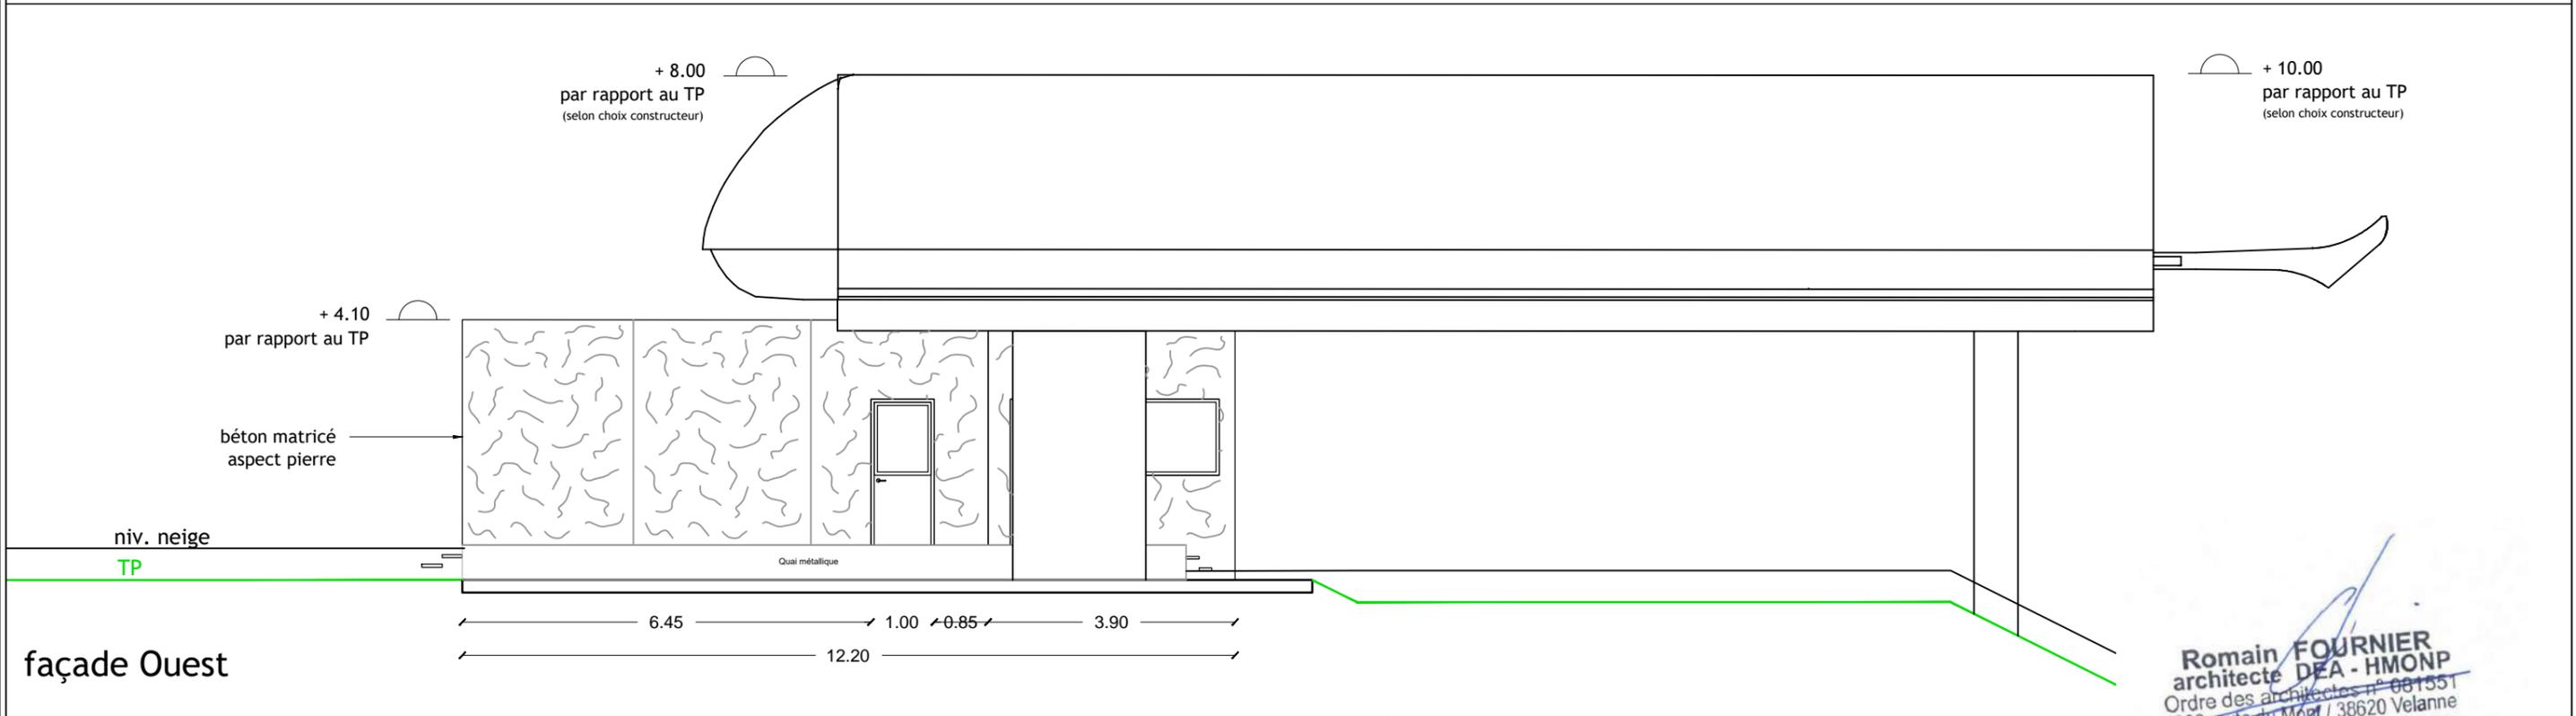


façade Ouest

Romain FOURNIER
 architecte DEA - HMONP
 Ordre des architectes n° 001551
 1380 route du Mont / 38620 Velanne
 r.fournier.architecte@gmail.com

DAET/PC 5d (G4) façades Est et Ouest	Maître d'ouvrage : RARM 817, route d'Italie 05100 MONTGENEVRE	Maître d'oeuvre :  Câble Neige Aménagement Le Trident A, 34 avenue de l'Europe 38100 GRENOBLE Tel. 04 76 33 35 42 - Fax 04 76 22 51 97 Mail : info@cna-mo.com	Architecte : Romain Fournier Architecte H.M.O.N.P 1380, route du Mont 38620 Velanne Port. : 06 32 78 14 93	Télécabine Fournéous	
					Phase : PC Ref : MON_01
				Echelle : 1/150 18 Juin 2025	
Ce document ne peut être cédé sans un accord écrit				Ce dossier ne peut servir à l'exécution des travaux	

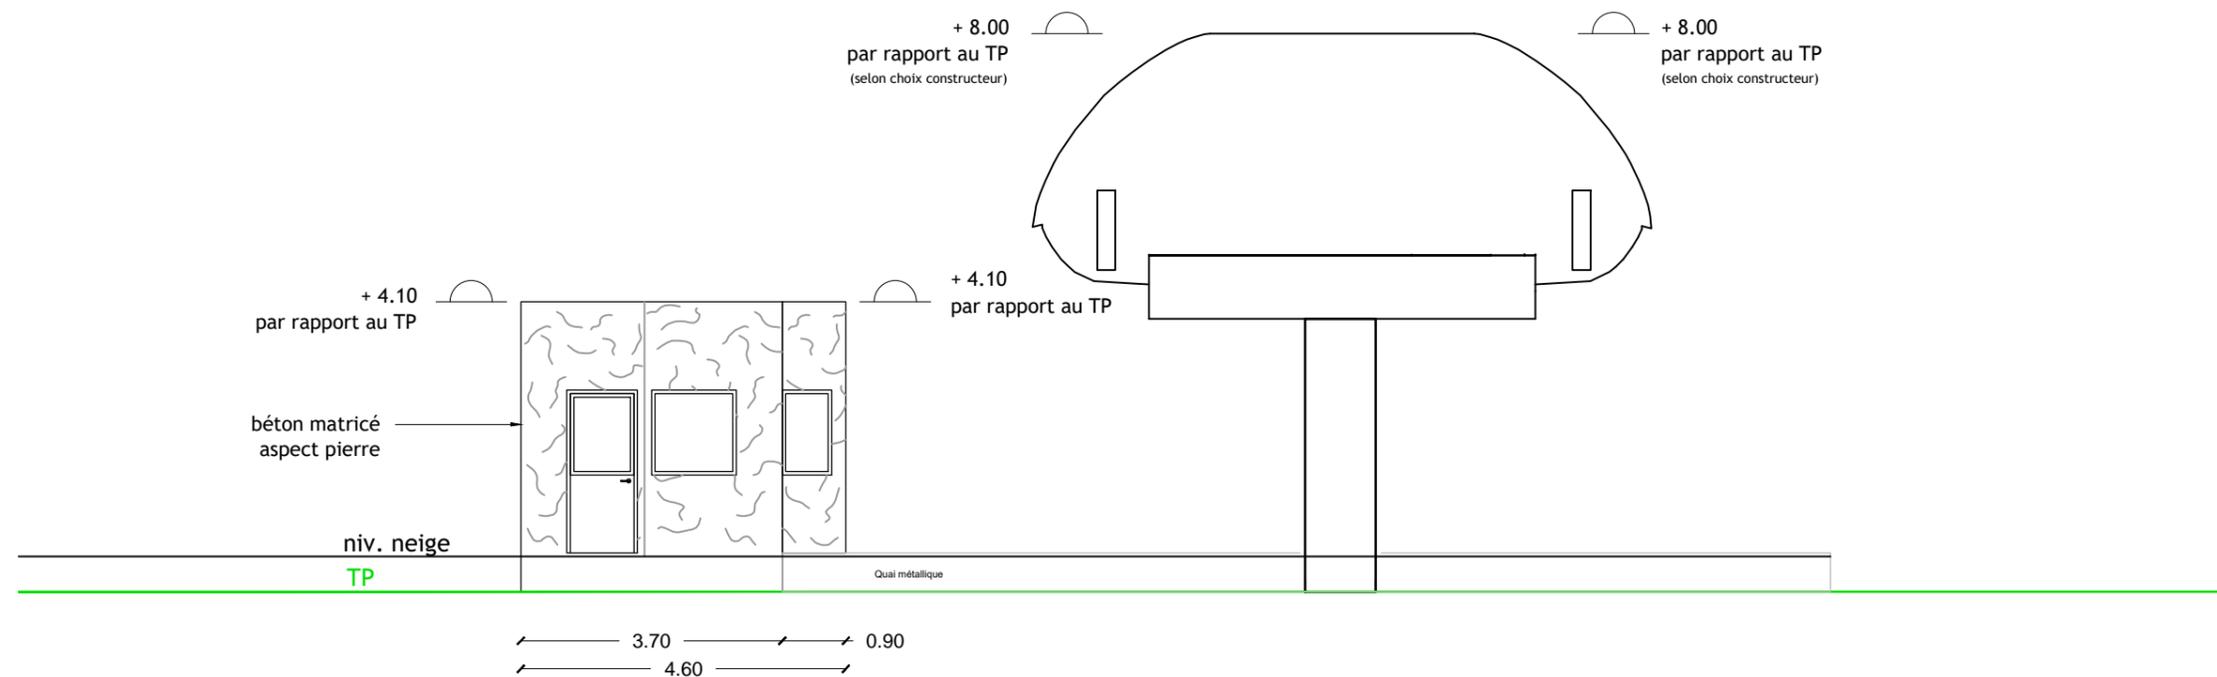

façade Nord

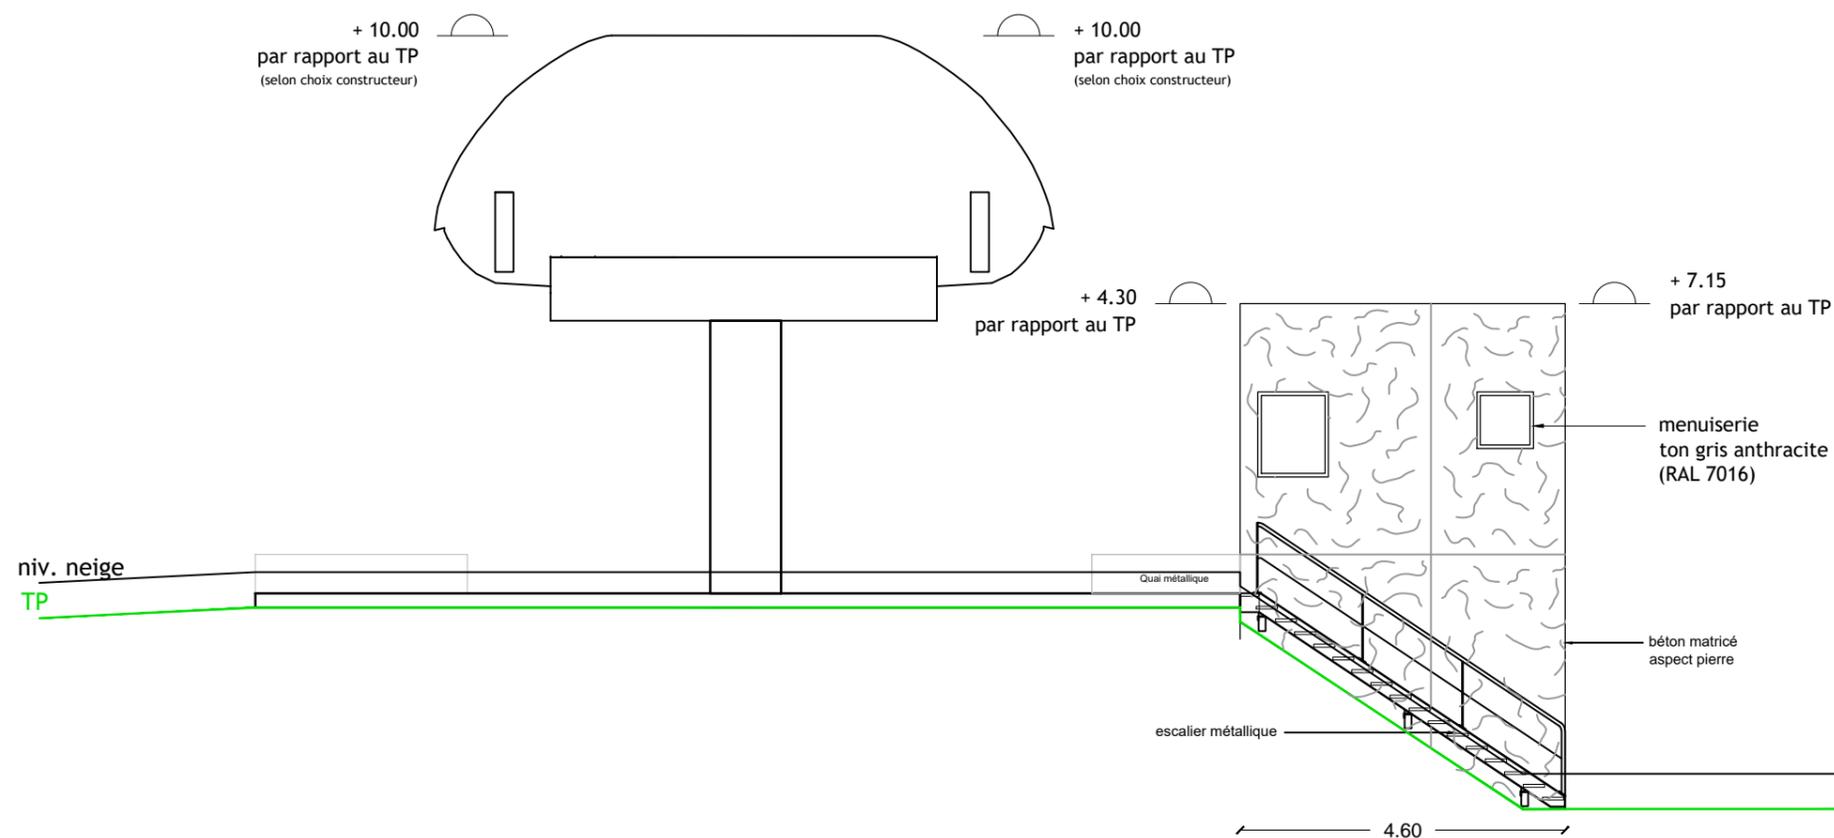

façade Sud

Romain FOURNIER
 architecte DEA - HMONP
 Ordre des architectes n° 081551
 1380 route du Mont / 38620 Velanne
 r.fournier.architecte@gmail.com

DAET/PC 5e (G4)

Maître d'ouvrage :

RARM
 817, route d'Italie
 05100 MONTGENEVRE

Maître d'oeuvre :



Câble Neige Aménagement
 Le Trident A, 34 avenue de l'Europe 38 100 GRENOBLE
 Tel. 04 76 33 35 42 - Fax 04 76 22 51 97
 Mail : info@cna-mo.com

Architecte :

Romain Fournier
 Architecte H.M.O.N.P
 1380, route du Mont
 38620 Velanne
 Port. : 06 32 78 14 93

Télécabine Fournéous

façade Sud


Echelle : 1/100
 18 Juin 2025

Phase : PC

Ref : MON_01

Ce document ne peut être cédé sans un accord écrit

Ce dossier ne peut servir à l'exécution des travaux

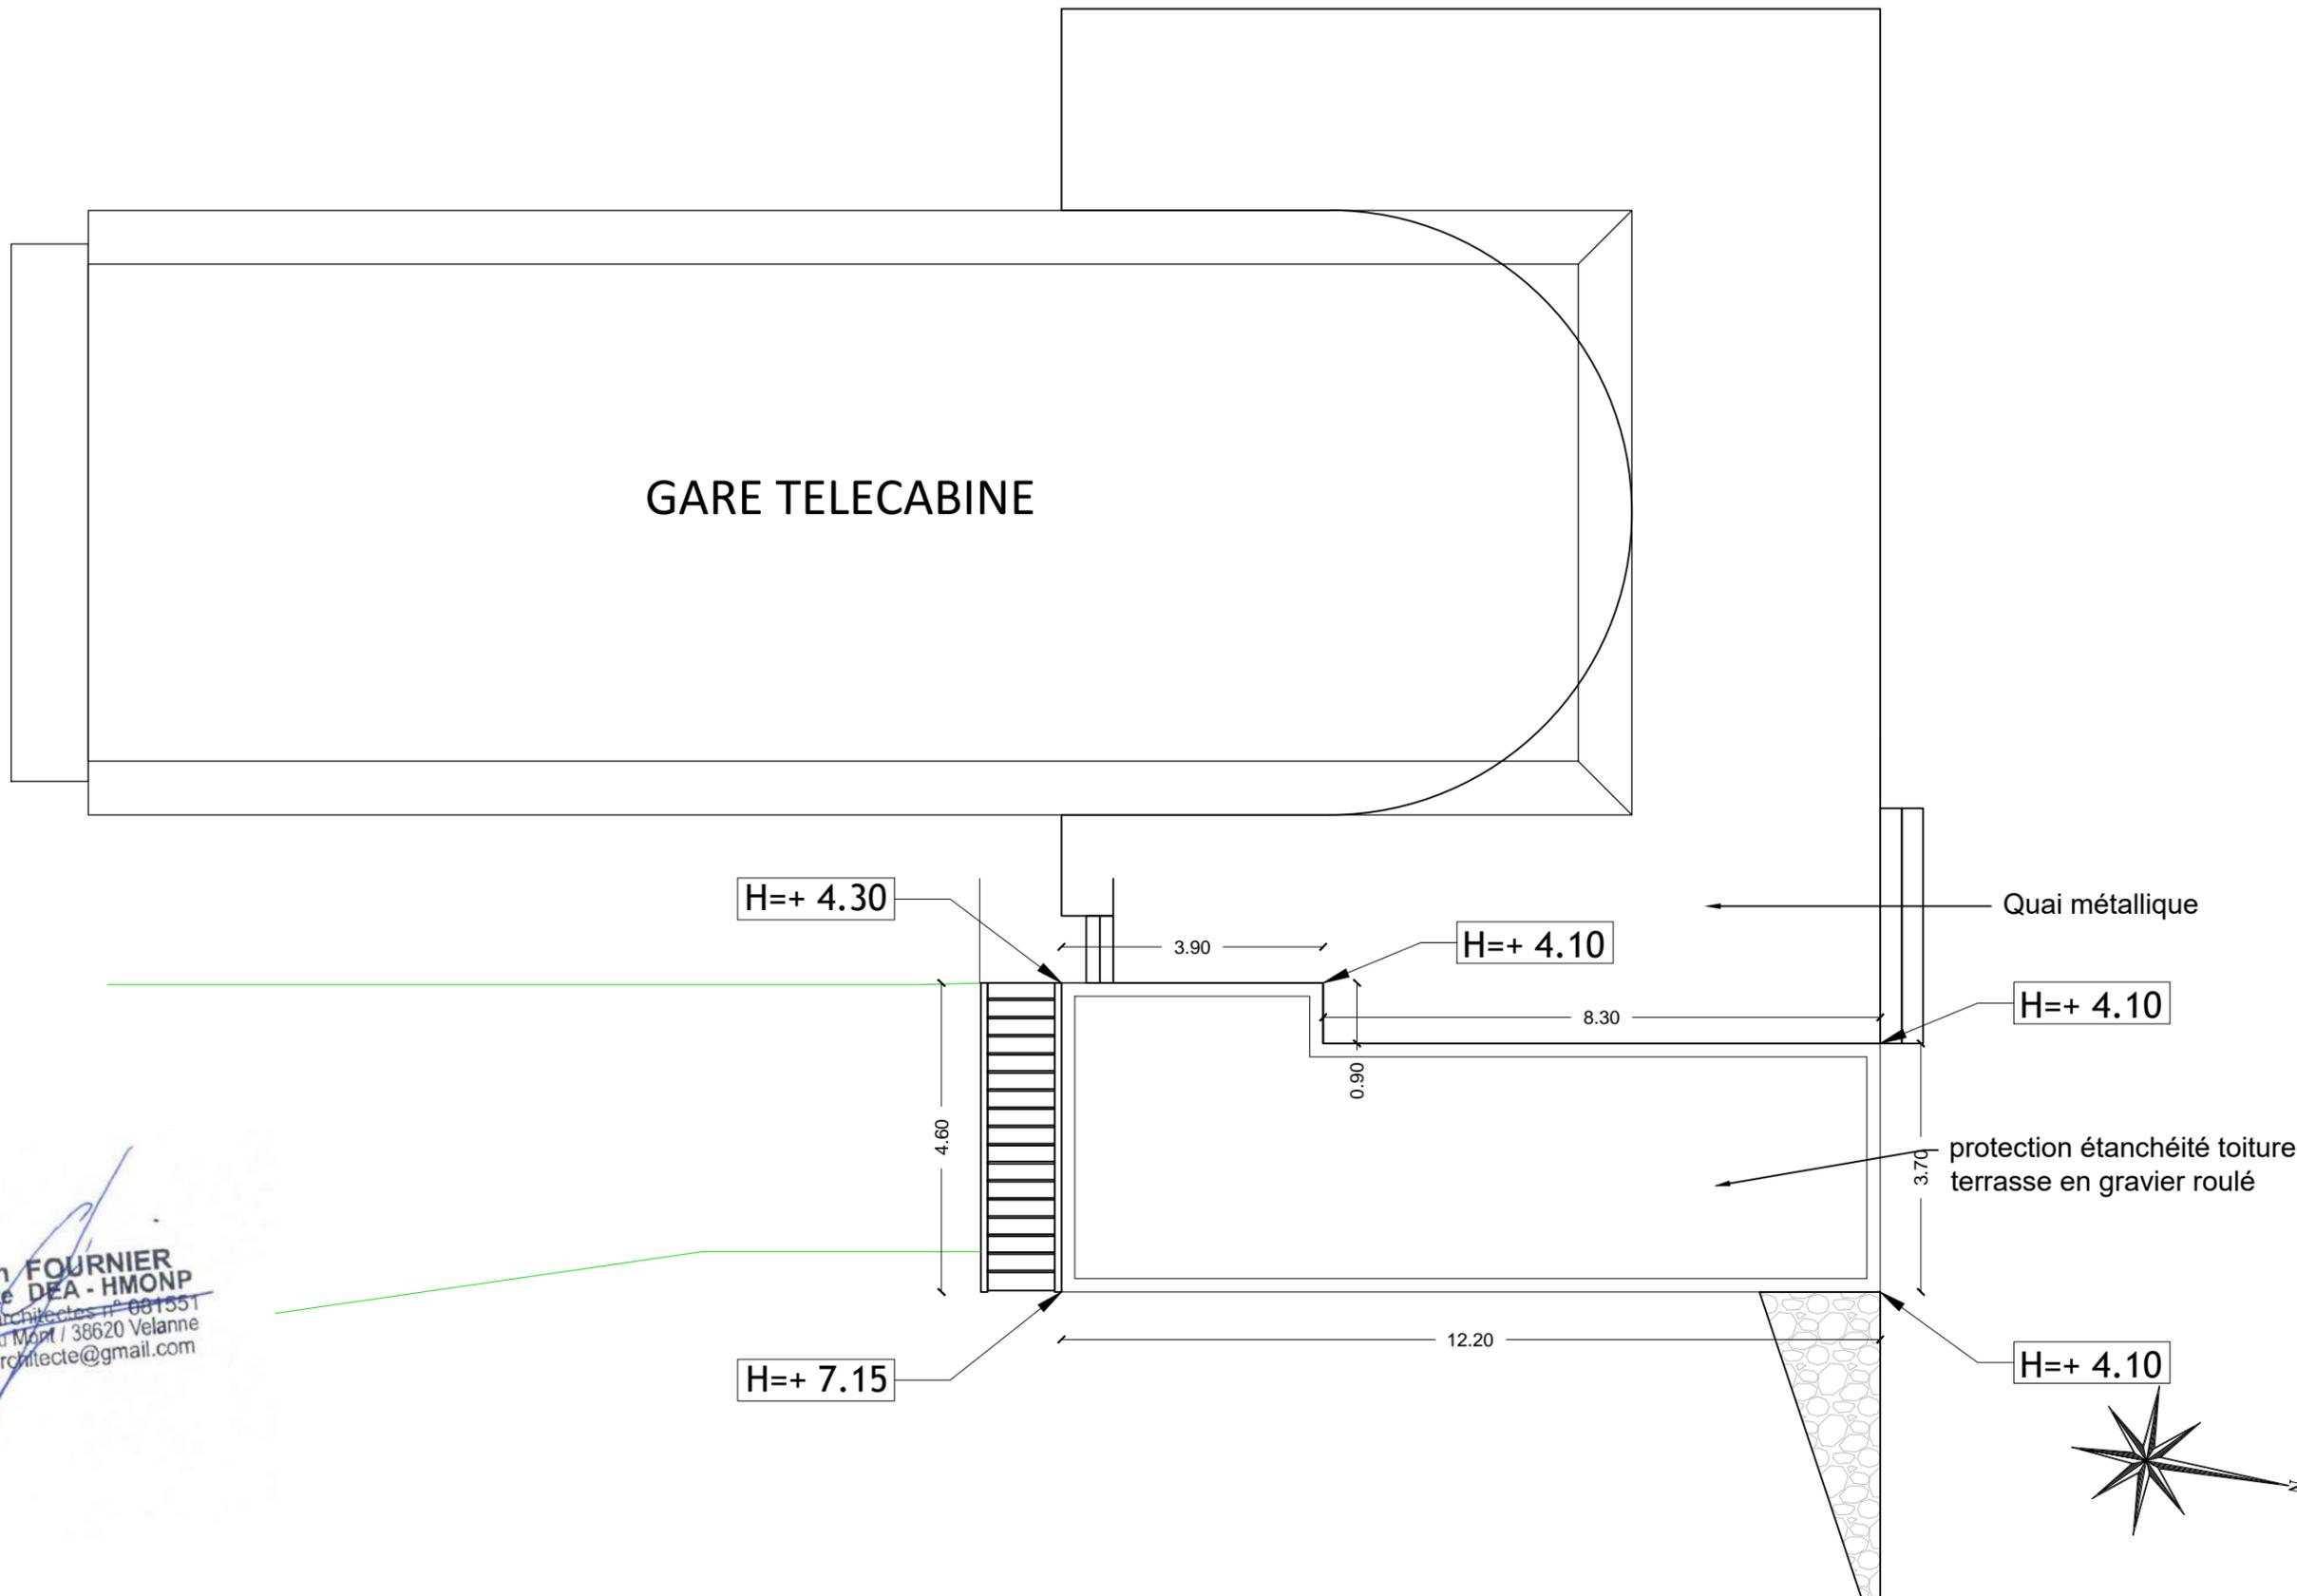

Romain FOURNIER
 architecte DEA - HMONP
 Ordre des architectes n° 001551
 1380 route du Mont / 38620 Velanne
 r.fournier.architecte@gmail.com

DAET/PC G4 - 5f

Toiture

Maître d'ouvrage :

RARM
 817, route d'Italie
 05100 MONTGENEVRE

Maître d'oeuvre :



Câble Neige Aménagement
 Le Trident A, 34 avenue de l'Europe 38 100 GRENOBLE
 Tel. 04 76 33 35 42 - Fax 04 76 22 51 97
 Mail : info@cna-mo.com

Architecte :

Romain Fournier
 Architecte H.M.O.N.P
 1380, route du Mont
 38620 Velanne
 Port. : 06 32 78 14 93

Télécabine Fournéous

Phase : PC

Echelle : 1/150

Ref : MON_01

18 Juin 2025

Ce dossier ne peut servir à l'exécution des travaux

Ce document ne peut être cédé sans un accord écrit



Photo n° 1 : insertion paysagère

Romain FOURNIER
 architecte DEA - HMONP
 Ordre des architectes n° 001551
 1380 route du Mont / 38620 Velanne
 r.fournier.architecte@gmail.com

DAET/PC G3 - 6b	Maître d'ouvrage : RARM 817, route d'Italie 05100 MONTGENEVRE	Maître d'oeuvre :  Câble Neige Aménagement Le Trident A, 34 avenue de l'Europe 38 100 GRENOBLE Tel. 04 76 33 35 42 - Fax 04 76 22 51 97 Mail : info@cna-mo.com	Architecte : Romain Fournier Architecte H.M.O.N.P 1380, route du Mont 38620 Velanne Port. : 06 32 78 14 93	Télécabine Fournéous	
				Echelle : - 18 Juin 2025	Phase : PC Ref : MON_01
insertion paysagère		Ce document ne peut être cédé sans un accord écrit		Ce dossier ne peut servir à l'exécution des travaux	

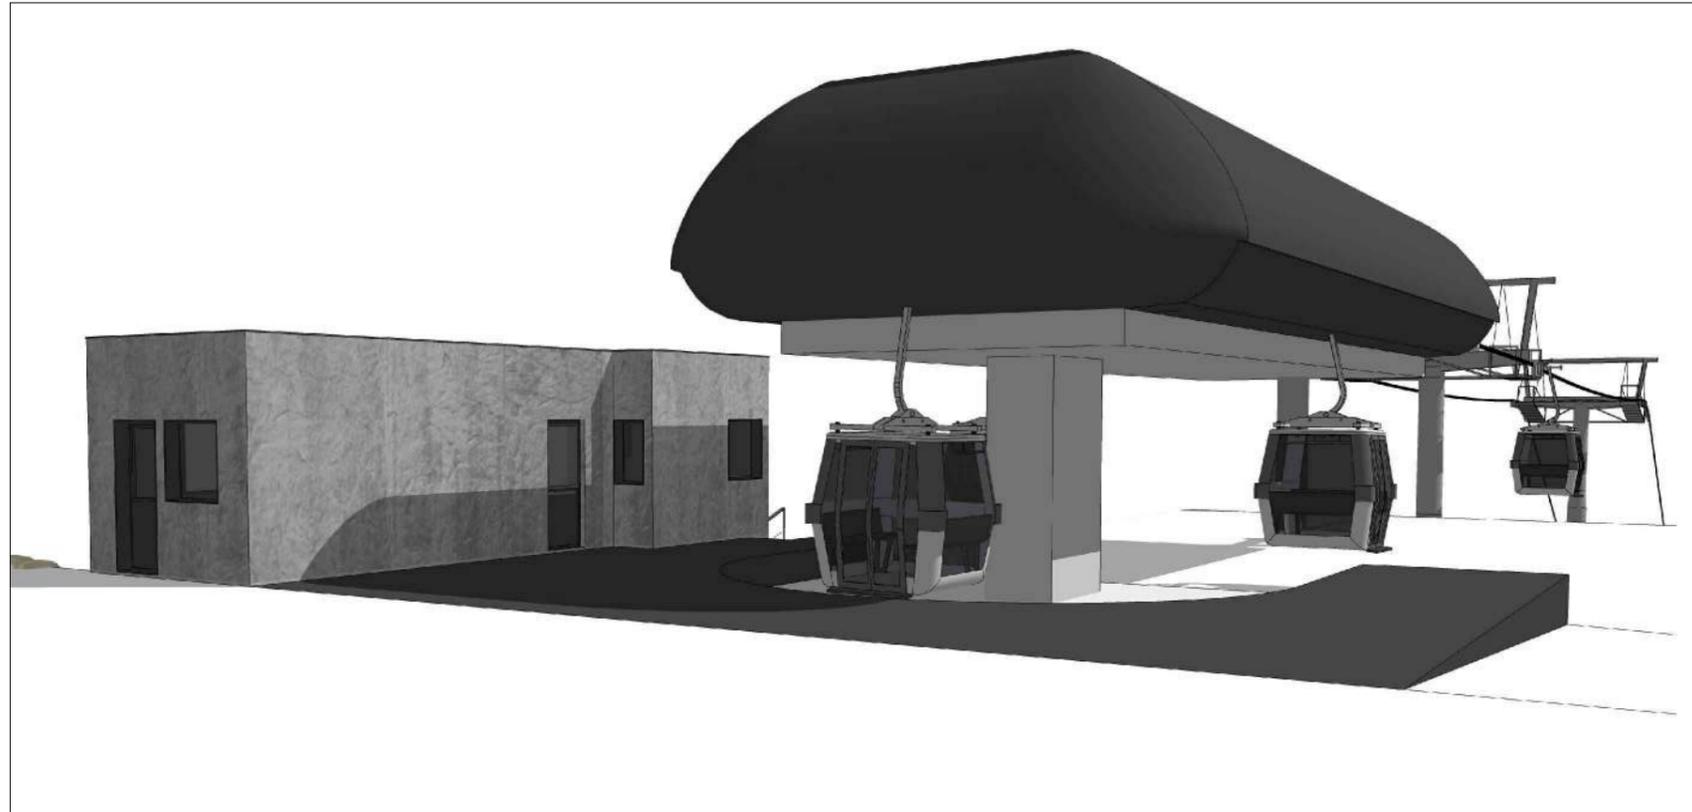


Photo n° 1 : insertion paysagère

Romain FOURNIER
 architecte DEA - HMONP
 Ordre des architectes n° 081551
 1380 route du Mont / 38620 Velanne
 r.fournier.architecte@gmail.com

DAET/PC G4 - 6a	Maître d'ouvrage : RARM 817, route d'Italie 05100 MONTGENEVRE	Maître d'oeuvre :  Câble Neige Aménagement Le Trident A, 34 avenue de l'Europe 38 100 GRENOBLE Tel. 04 76 33 35 42 - Fax 04 76 22 51 97 Mail : info@cna-mo.com	Architecte : Romain Fournier Architecte H.M.O.N.P 1380, route du Mont 38620 Velanne Port. : 06 32 78 14 93	Télécabine Fournéous	
				Echelle : - 18 Juin 2025	Phase : PC Ref : MON_01
insertion paysagère				Ce dossier ne peut servir à l'exécution des travaux	
Ce document ne peut être cédé sans un accord écrit					



Photo n° 2 : environnement proche



Photo n° 3: environnement lointain

Romain FOURNIER
 architecte DEA - HMONP
 Ordre des architectes n° 001551
 1380 route du Mont / 38620 Velanne
 r.fournier.architecte@gmail.com

DAET/PC G3 - 7&8 environnements proche et lointain	Maître d'ouvrage : RARM 817, route d'Italie 05100 MONTGENEVRE	Maître d'oeuvre :  Câble Neige Aménagement Le Trident A, 34 avenue de l'Europe 38 100 GRENOBLE Tel. 04 76 33 35 42 - Fax 04 76 22 51 97 Mail : info@cna-mo.com	Architecte : Romain Fournier Architecte H.M.O.N.P 1380, route du Mont 38620 Velanne Port. : 06 32 78 14 93	Télécabine Fournéous	
				Echelle : - 18 Juin 2025	Phase : PC Ref : MON_01
Ce document ne peut être cédé sans un accord écrit				Ce dossier ne peut servir à l'exécution des travaux	

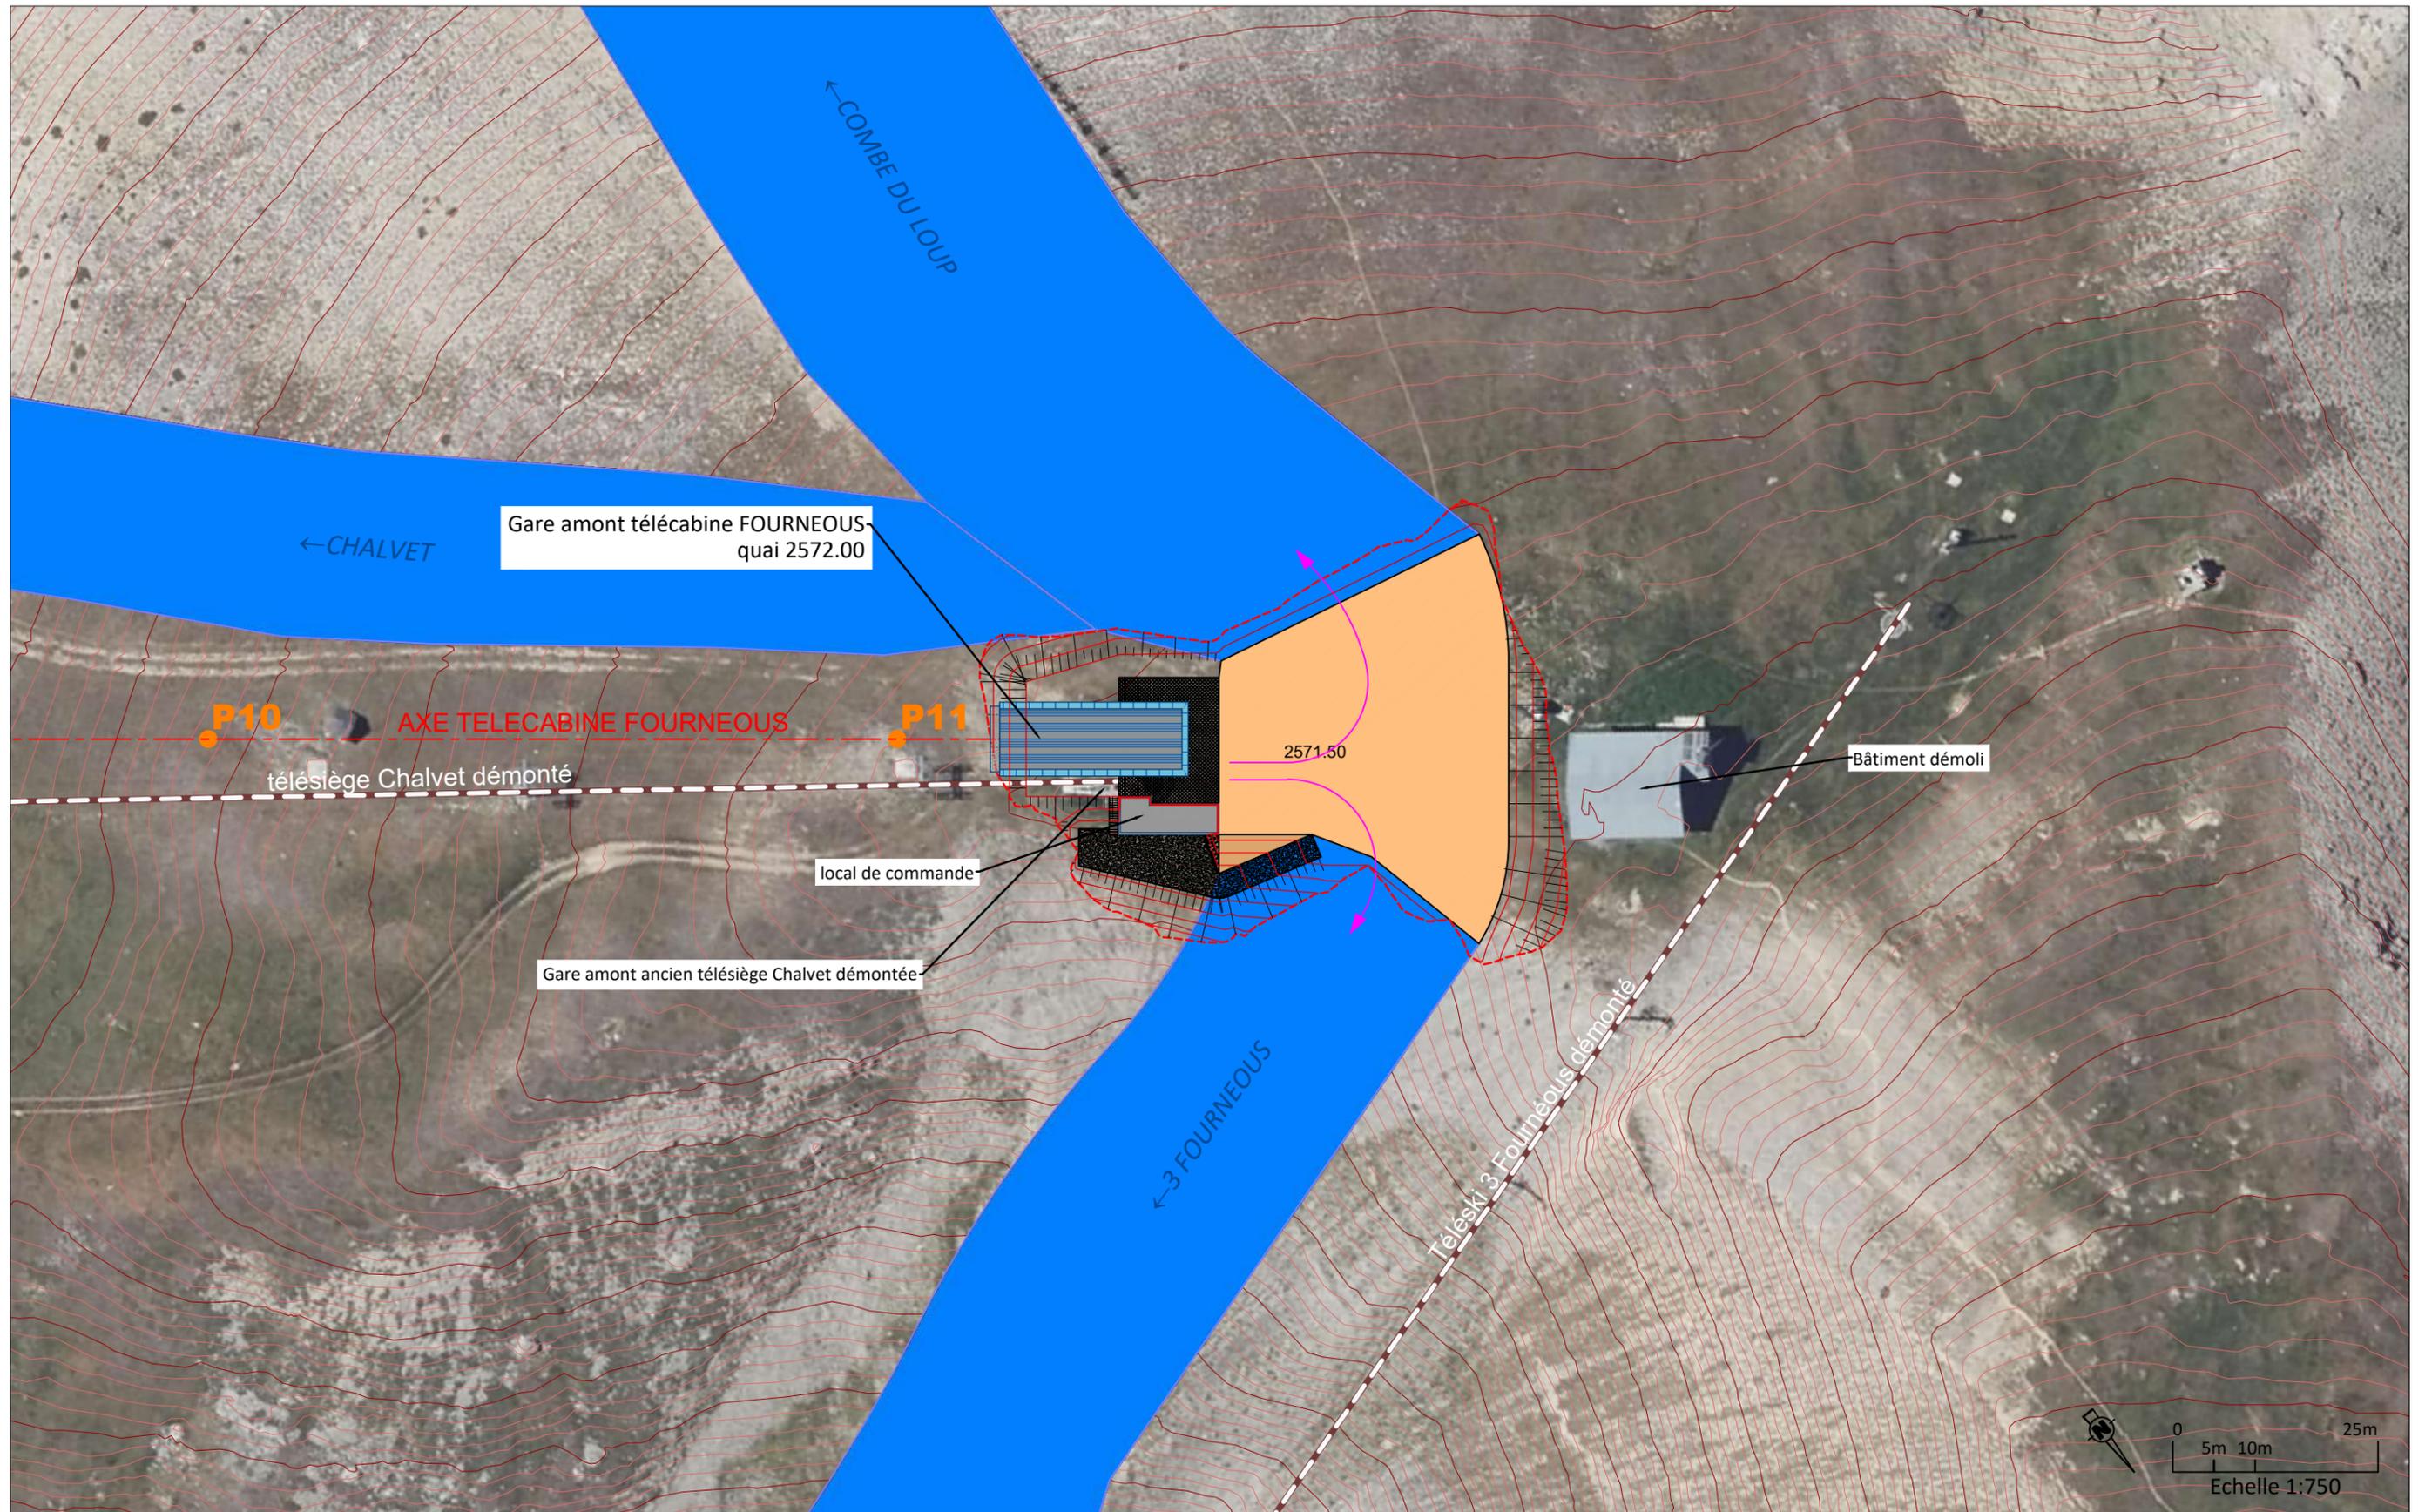


Photo n°2 : environnement proche

Photo n°3: environnement lointain

Romain FOURNIER
 architecte DEA - HMONP
 Ordre des architectes n° 001551
 1380 route du Mont / 38620 Velanne
 r.fournier.architecte@gmail.com

DAET/PC G4 - 7&8 environnements proche et lointain	Maître d'ouvrage : RARM 817, route d'Italie 05100 MONTGENEVRE	Maître d'oeuvre :  Câble Neige Aménagement Le Trident A, 34 avenue de l'Europe 38 100 GRENOBLE Tel. 04 76 33 35 42 - Fax 04 76 22 51 97 Mail : info@cna-mo.com	Architecte : Romain Fournier Architecte H.M.O.N.P 1380, route du Mont 38620 Velanne Port. : 06 32 78 14 93	Télécabine Fournéous	
				Echelle : - 18 Juin 2025	Phase : PC Ref : MON_01
Ce document ne peut être cédé sans un accord écrit				Ce dossier ne peut servir à l'exécution des travaux	



PA 005085 25 00002
 Maître d'ouvrage : Commune - dpt.
 Date d'export : 27/02/2025 MONTGENEVRE
 Montgenèvre HAUTES ALPES
 Date de dépôt du dossier : 26/02/2025
 Demandeur : RICHARD S REMONTEES MECANIQUE
 Adresse du projet : - Cime du Bois de Suffin
 Libelle : AUTRE_14_1.pdf

OPÉRATION	
TELECABINE FOURNEOUS	
DOCUMENT	
Plan d'aménagement gare amont	

P. Guinard	P. Moguet	Document de base	20.02.2025	MOG_250338
Dessinateur	Vérifié par	Nature des Modifications	Date	Ref / indice

CNA
Maîtrise d'Œuvre
Câble Neige Aménagement
 Le Trident A, 34 avenue de l'Europe
 38 100 GRENOBLE
 Tel. 04 76 33 35 42 - mail : info@cna-mo.com